



LIBERTADOR 6024

PLANTA 4SS

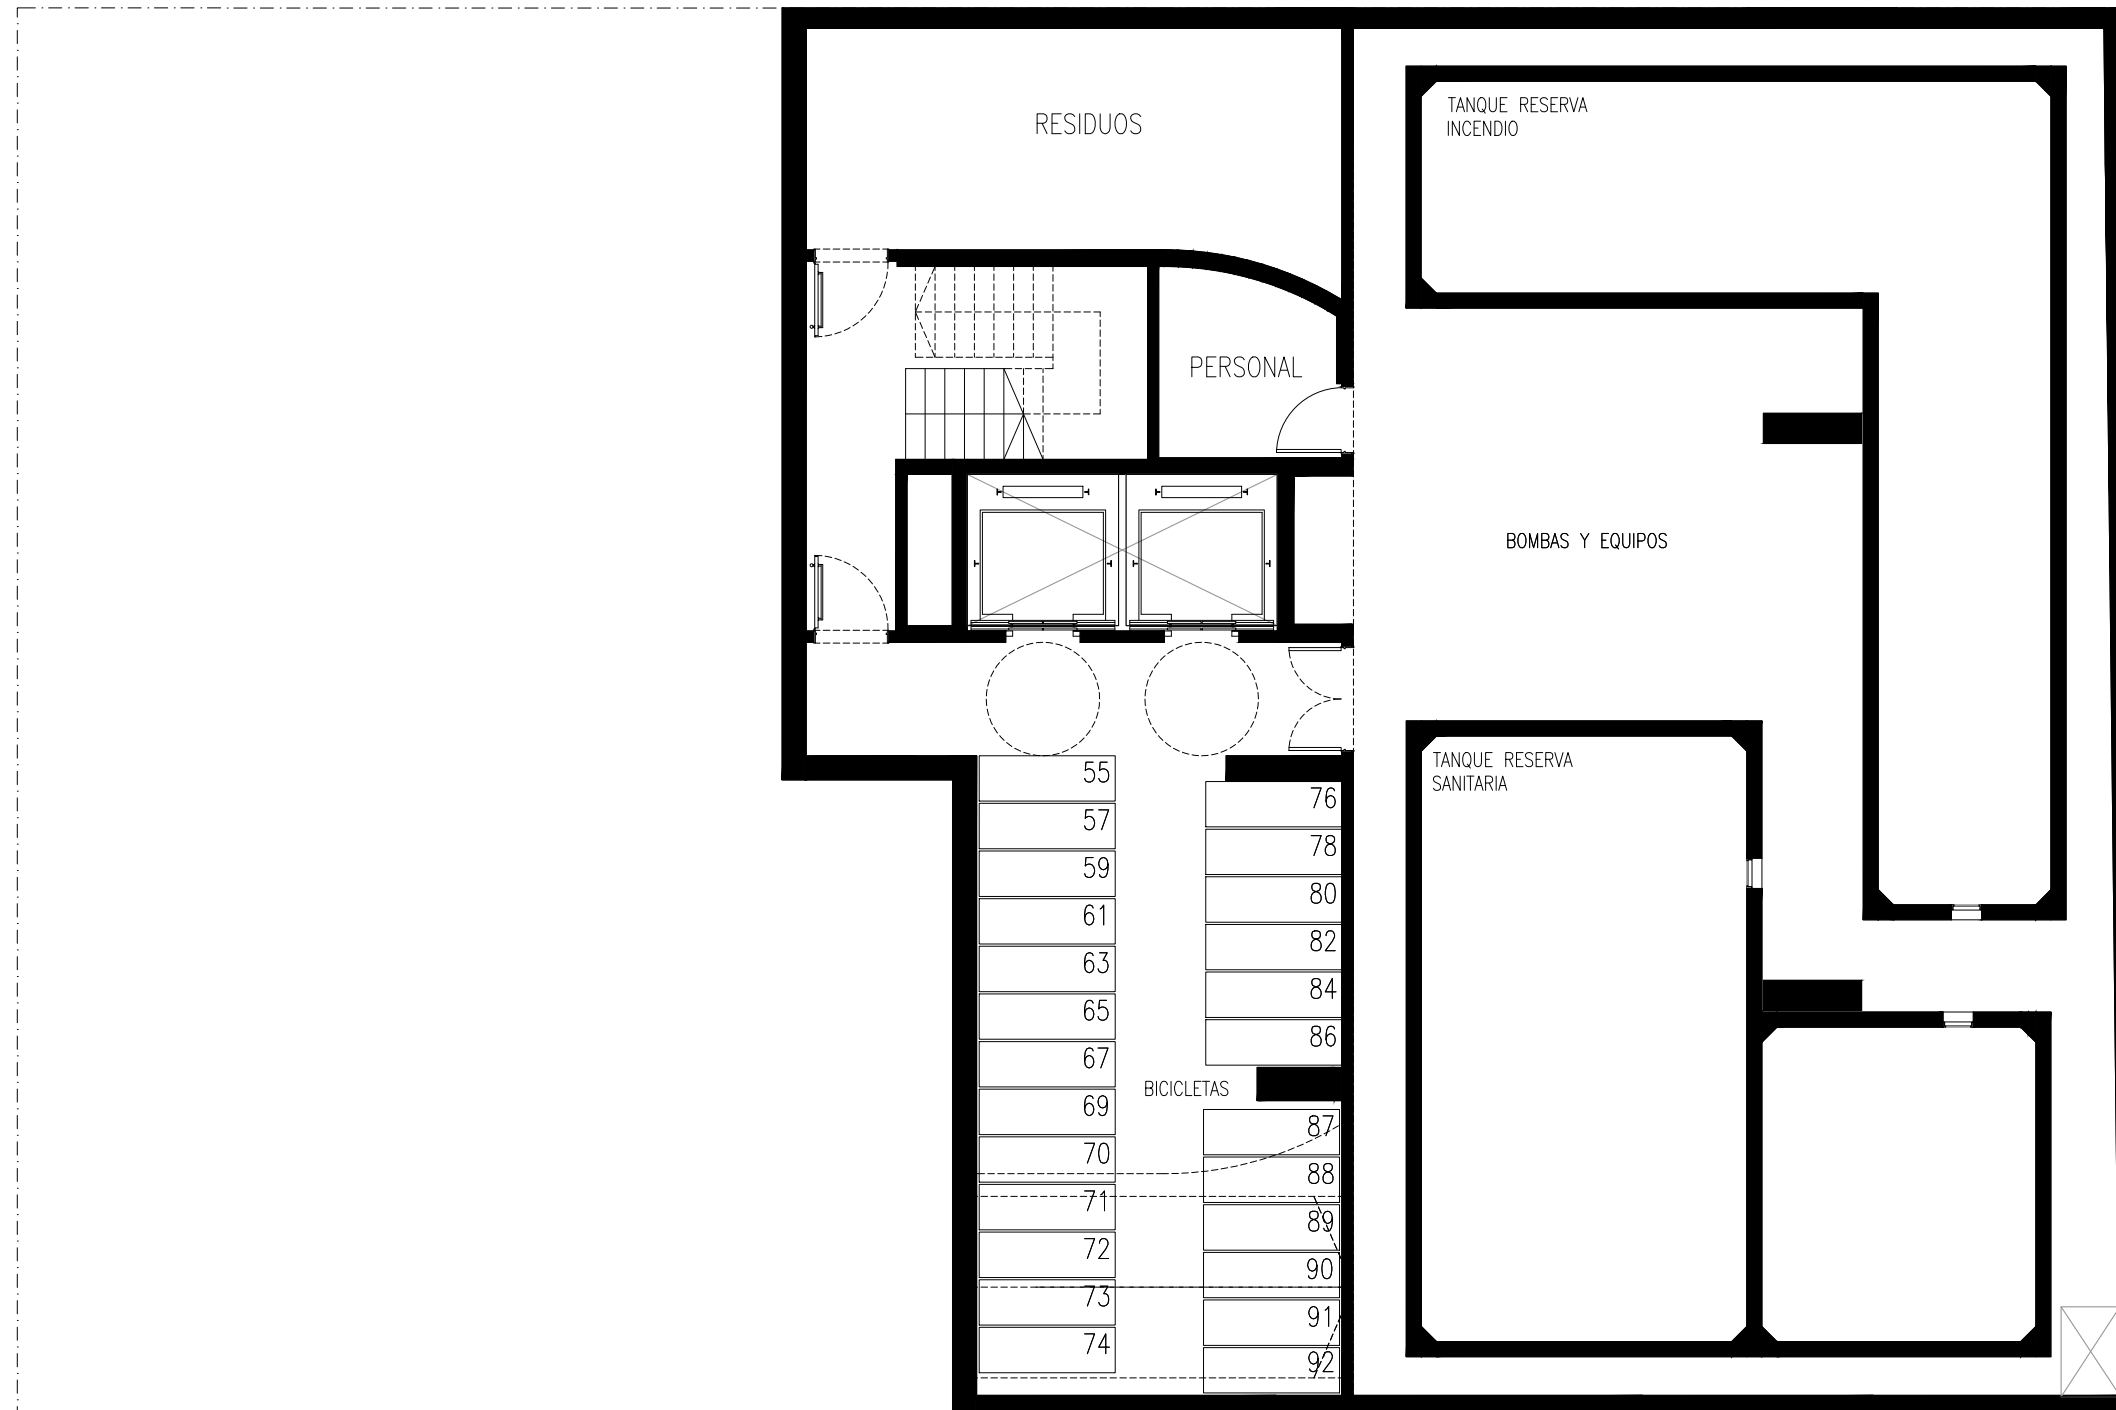

LIBERTADOR 6024


PLANTA 3SS

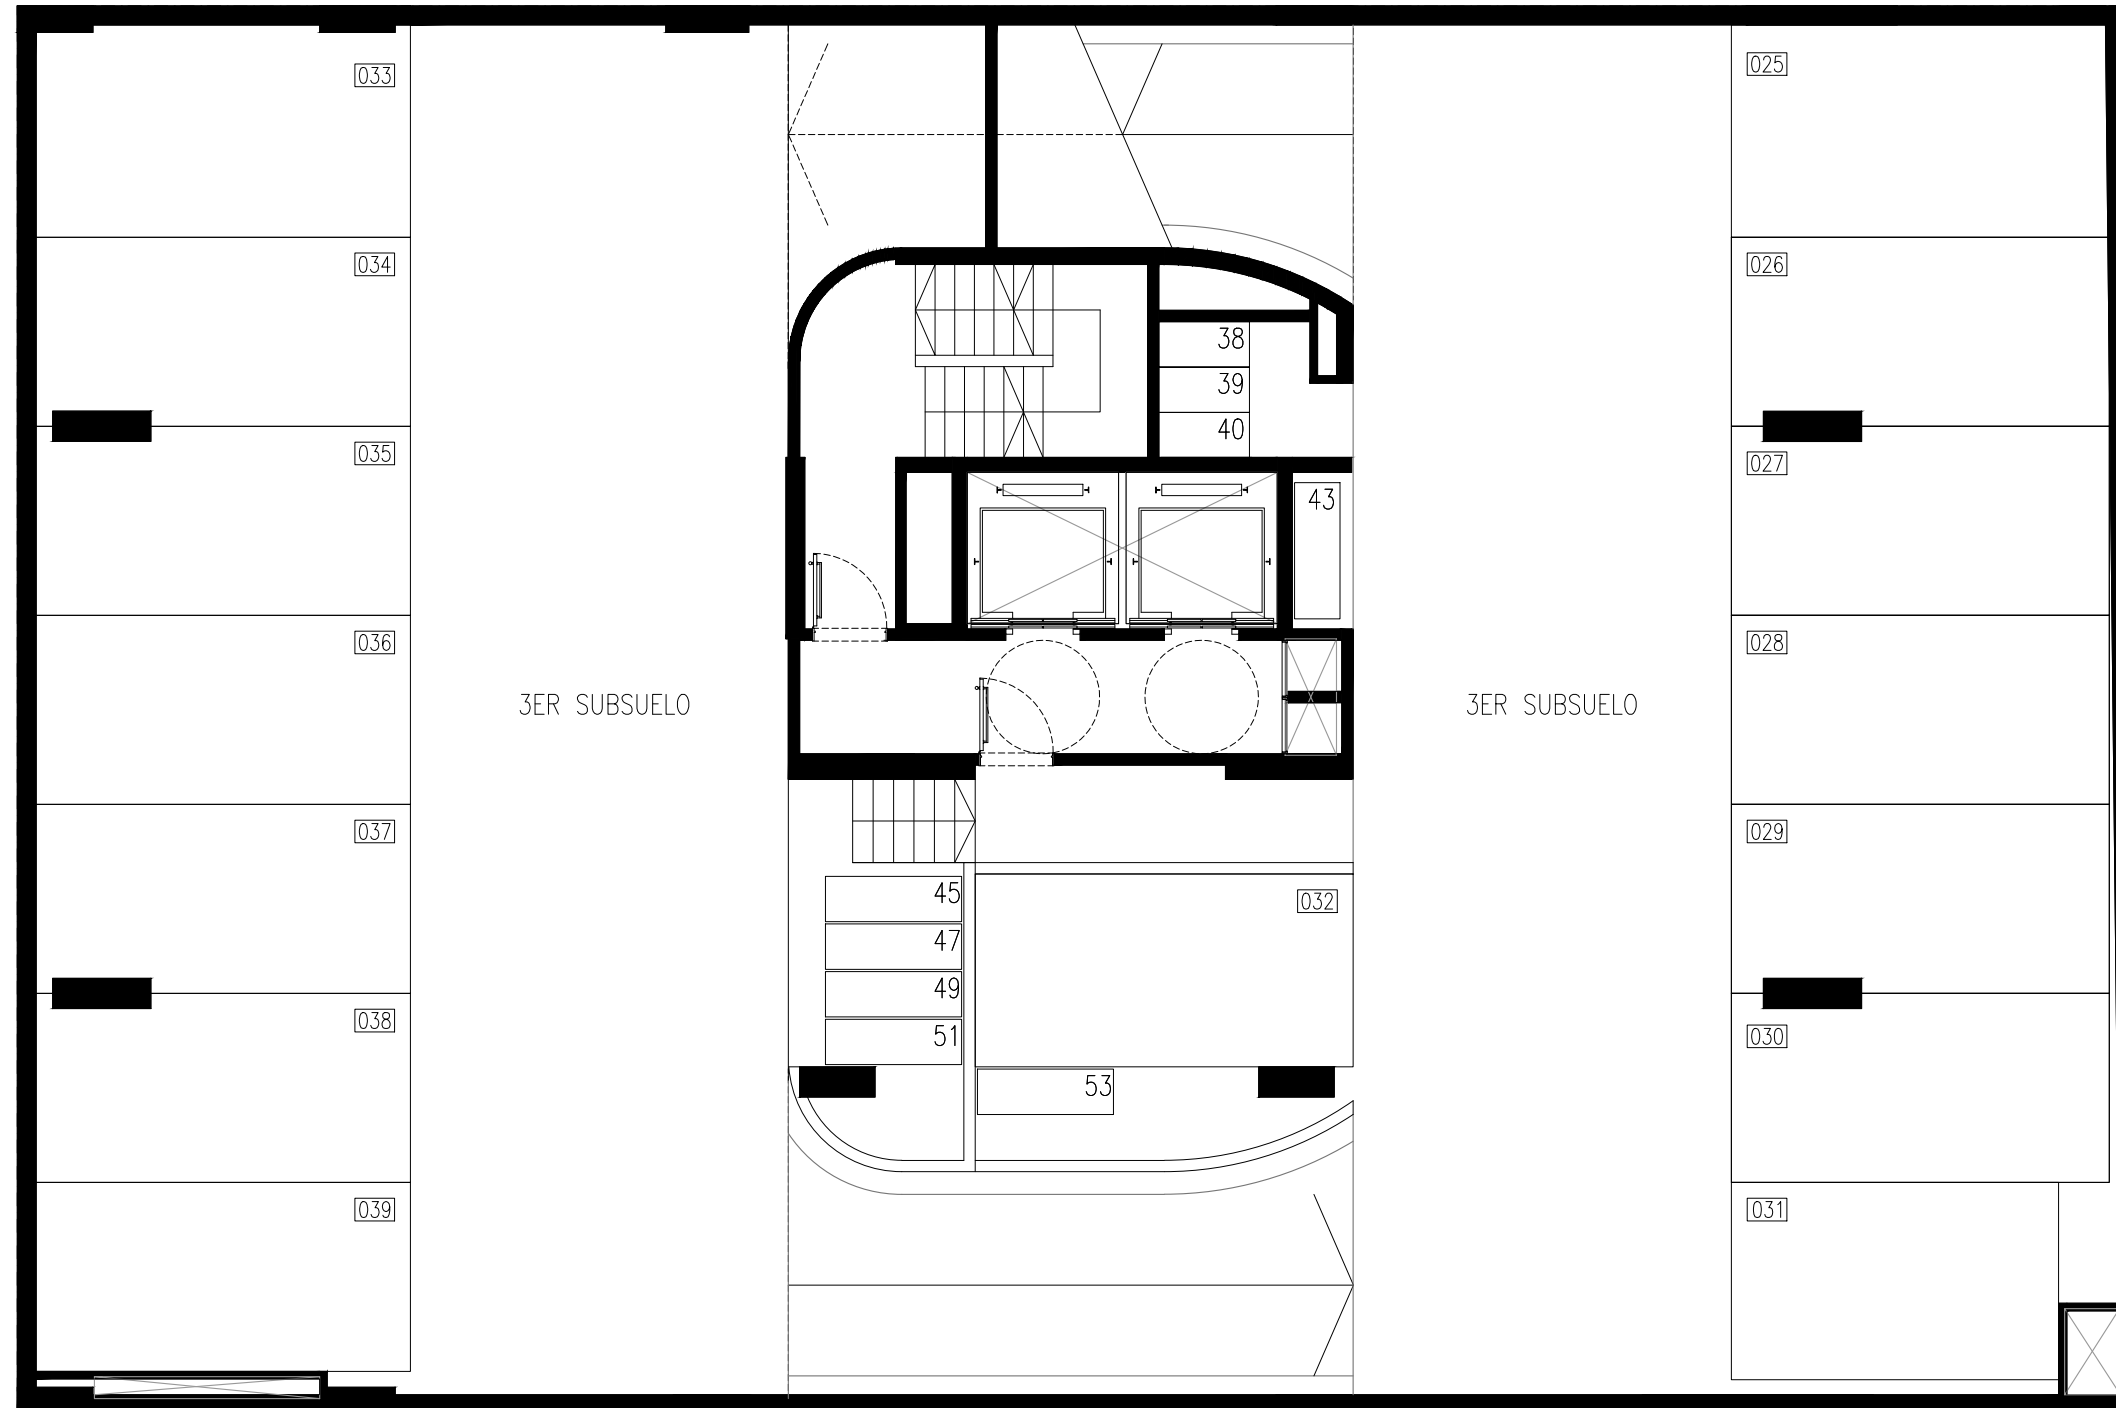

LOS PLANOS, DESCRIPCIONES, FOTOGRAFÍAS E ILUSTRACIONES SON MERAMENTE ORIENTATIVOS Y ESTÁN SUJETOS A MODIFICACIONES, ADECUACIONES Y REPLANTEOS, TANTO EN LO QUE RESPECTA A LA TIPOLOGÍA, TAMAÑO Y CARACTERÍSTICA DE LAS UNIDADES FUNCIONALES COMO A LOS SERVICIOS GENERALES, AMENITIES Y ESPACIOS COMUNES DEL EDIFICIO. ASÍ MISMO, LAS MEDIDAS Y SUPERFICIES DE LOS PLANOS SON MERAMENTE ORIENTATIVAS, Y PODRÁN VARIAR EN RELACIÓN A LAS MODIFICACIONES INDICADAS PRECEDENTEMENTE, AL PLANO DE MENSURA Y DIVISIÓN EN PROPIEDAD HORIZONTAL, AL AVANCE TÉCNICO DEL PROYECTO Y A LA INCORPORACIÓN DE LA ESTRUCTURA Y LAS INSTALACIONES PERTINENTES DEL PROYECTO.

LIBERTADOR 6024


PLANTA 2SS

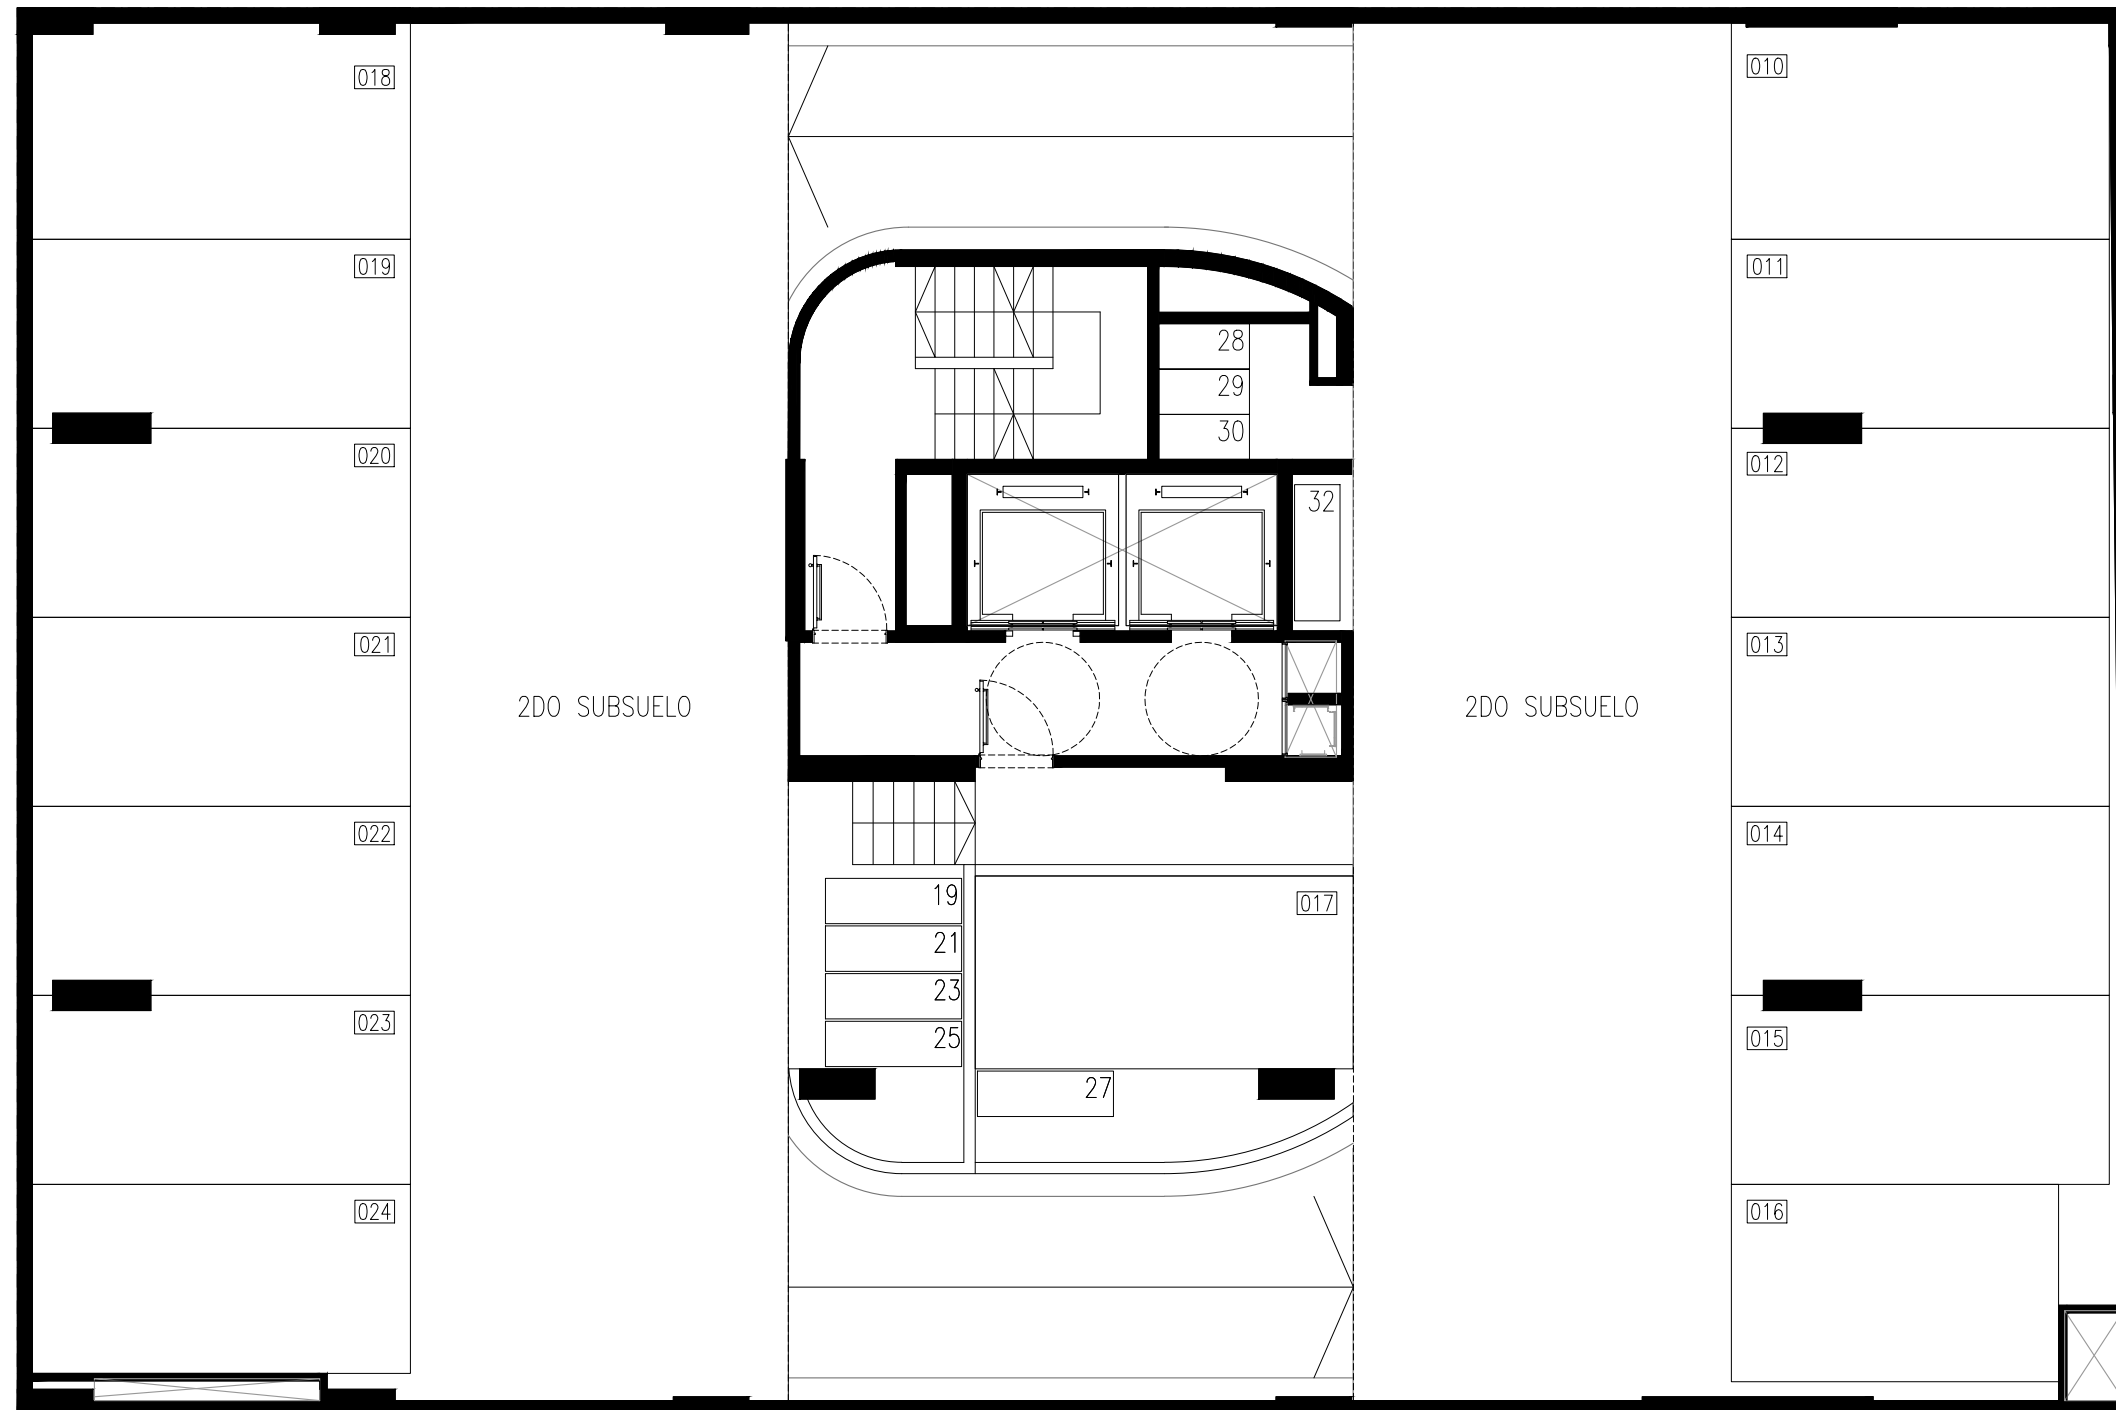

LOS PLANOS, DESCRIPCIONES, FOTOGRAFÍAS E ILUSTRACIONES SON MERAMENTE ORIENTATIVOS Y ESTÁN SUJETOS A MODIFICACIONES, ADECUACIONES Y REPLANTEOS, TANTO EN LO QUE RESPECTA A LA TIPOLOGÍA, TAMAÑO Y CARACTERÍSTICA DE LAS UNIDADES FUNCIONALES COMO A LOS SERVICIOS GENERALES, AMENITIES Y ESPACIOS COMUNES DEL EDIFICIO. ASÍ MISMO, LAS MEDIDAS Y SUPERFICIES DE LOS PLANOS SON MERAMENTE ORIENTATIVAS, Y PODRÁN VARIAR EN RELACIÓN A LAS MODIFICACIONES INDICADAS PRECEDENTEMENTE, AL PLANO DE MENSURA Y DIVISIÓN EN PROPIEDAD HORIZONTAL, AL AVANCE TÉCNICO DEL PROYECTO Y A LA INCORPORACIÓN DE LA ESTRUCTURA Y LAS INSTALACIONES PERTINENTES DEL PROYECTO.

LIBERTADOR 6024

PLANTA 1SS

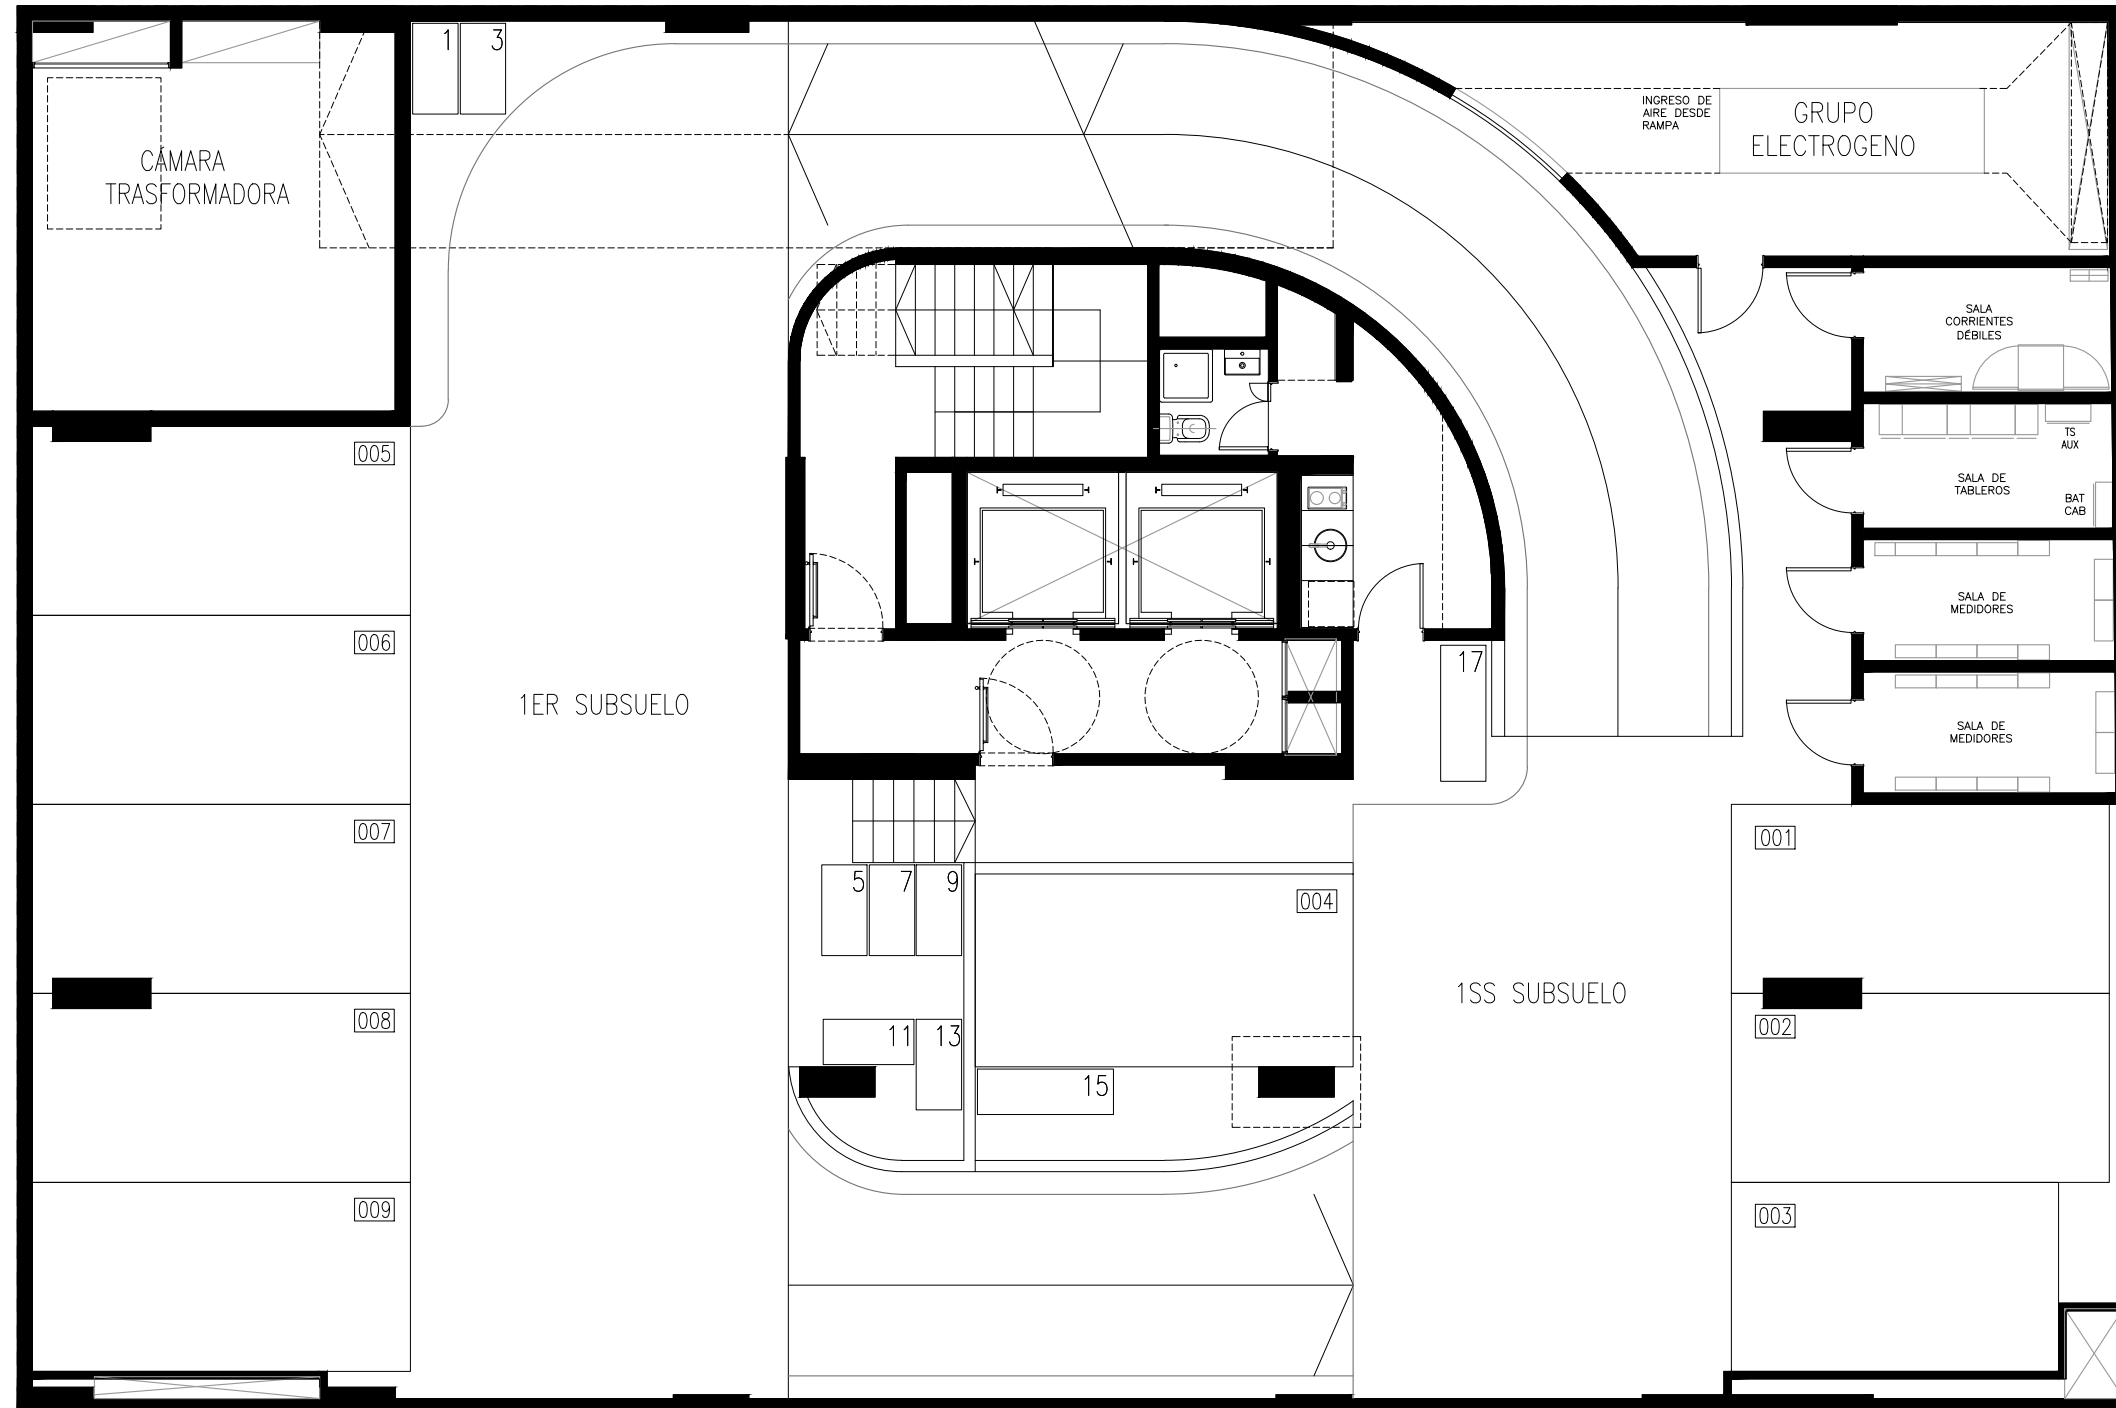

LOS PLANOS, DESCRIPCIONES, FOTOGRAFÍAS E ILUSTRACIONES SON MERAMENTE ORIENTATIVOS Y ESTÁN SUJETOS A MODIFICACIONES, ADECUACIONES Y REPLANTEOS, TANTO EN LO QUE RESPECTA A LA TIPOLOGÍA, TAMAÑO Y CARACTERÍSTICA DE LAS UNIDADES FUNCIONALES COMO A LOS SERVICIOS GENERALES, AMENITIES Y ESPACIOS COMUNES DEL EDIFICIO. ASÍ MISMO, LAS MEDIDAS Y SUPERFICIES DE LOS PLANOS SON MERAMENTE ORIENTATIVAS, Y PODRÁN VARIAR EN RELACIÓN A LAS MODIFICACIONES INDICADAS PRECEDENTEMENTE, AL PLANO DE MENSURA Y DIVISIÓN EN PROPIEDAD HORIZONTAL, AL AVANCE TÉCNICO DEL PROYECTO Y A LA INCORPORACIÓN DE LA ESTRUCTURA Y LAS INSTALACIONES PERTINENTES DEL PROYECTO.

LIBERTADOR 6024

PLANTA PB



LOS PLANOS, DESCRIPCIONES, FOTOGRAFÍAS E ILUSTRACIONES SON MERAMENTE ORIENTATIVOS Y ESTÁN SUJETOS A MODIFICACIONES, ADECUACIONES Y REPLANTEOS, TANTO EN LO QUE RESPECTA A LA TIPOLOGÍA, TAMAÑO Y CARACTERÍSTICA DE LAS UNIDADES FUNCIONALES COMO A LOS SERVICIOS GENERALES, AMENITIES Y ESPACIOS COMUNES DEL EDIFICIO. ASÍ MISMO, LAS MEDIDAS Y SUPERFICIES DE LOS PLANOS SON MERAMENTE ORIENTATIVAS, Y PODRÁN VARIAR EN RELACIÓN A LAS MODIFICACIONES INDICADAS PRECEDENTEMENTE, AL PLANO DE MENSURA Y DIVISIÓN EN PROPIEDAD HORIZONTAL, AL AVANCE TÉCNICO DEL PROYECTO Y A LA INCORPORACIÓN DE LA ESTRUCTURA Y LAS INSTALACIONES PERTINENTES DEL PROYECTO.

LIBERTADOR 6024

PLANTA 1P




LOCAL COMERCIAL	
CUBIERTA	216.54
DESCUBIERTA	45.01
SUBTOTAL	261.55
AMENITIES	0.00
TOTAL	261.55

LOS PLANOS, DESCRIPCIONES, FOTOGRAFÍAS E ILUSTRACIONES SON MERAMENTE ORIENTATIVOS Y ESTÁN SUJETOS A MODIFICACIONES, ADECUACIONES Y REPLANTEOS, TANTO EN LO QUE RESPECTA A LA TIPOLOGÍA, TAMAÑO Y CARACTERÍSTICA DE LAS UNIDADES FUNCIONALES COMO A LOS SERVICIOS GENERALES, AMENITIES Y ESPACIOS COMUNES DEL EDIFICIO. ASÍ MISMO, LAS MEDIDAS Y SUPERFICIES DE LOS PLANOS SON MERAMENTE ORIENTATIVAS, Y PODRÁN VARIAR EN RELACIÓN A LAS MODIFICACIONES INDICADAS PRECEDENTEMENTE, AL PLANO DE MENSURA Y DIVISIÓN EN PROPIEDAD HORIZONTAL, AL AVANCE TÉCNICO DEL PROYECTO Y A LA INCORPORACIÓN DE LA ESTRUCTURA Y LAS INSTALACIONES PERTINENTES DEL PROYECTO.

LIBERTADOR 6024

PLANTAS 2P, 4P, 6P, 8P, 10P, 12P.
PLANTAS PARES

OPCION 4 OFICINAS

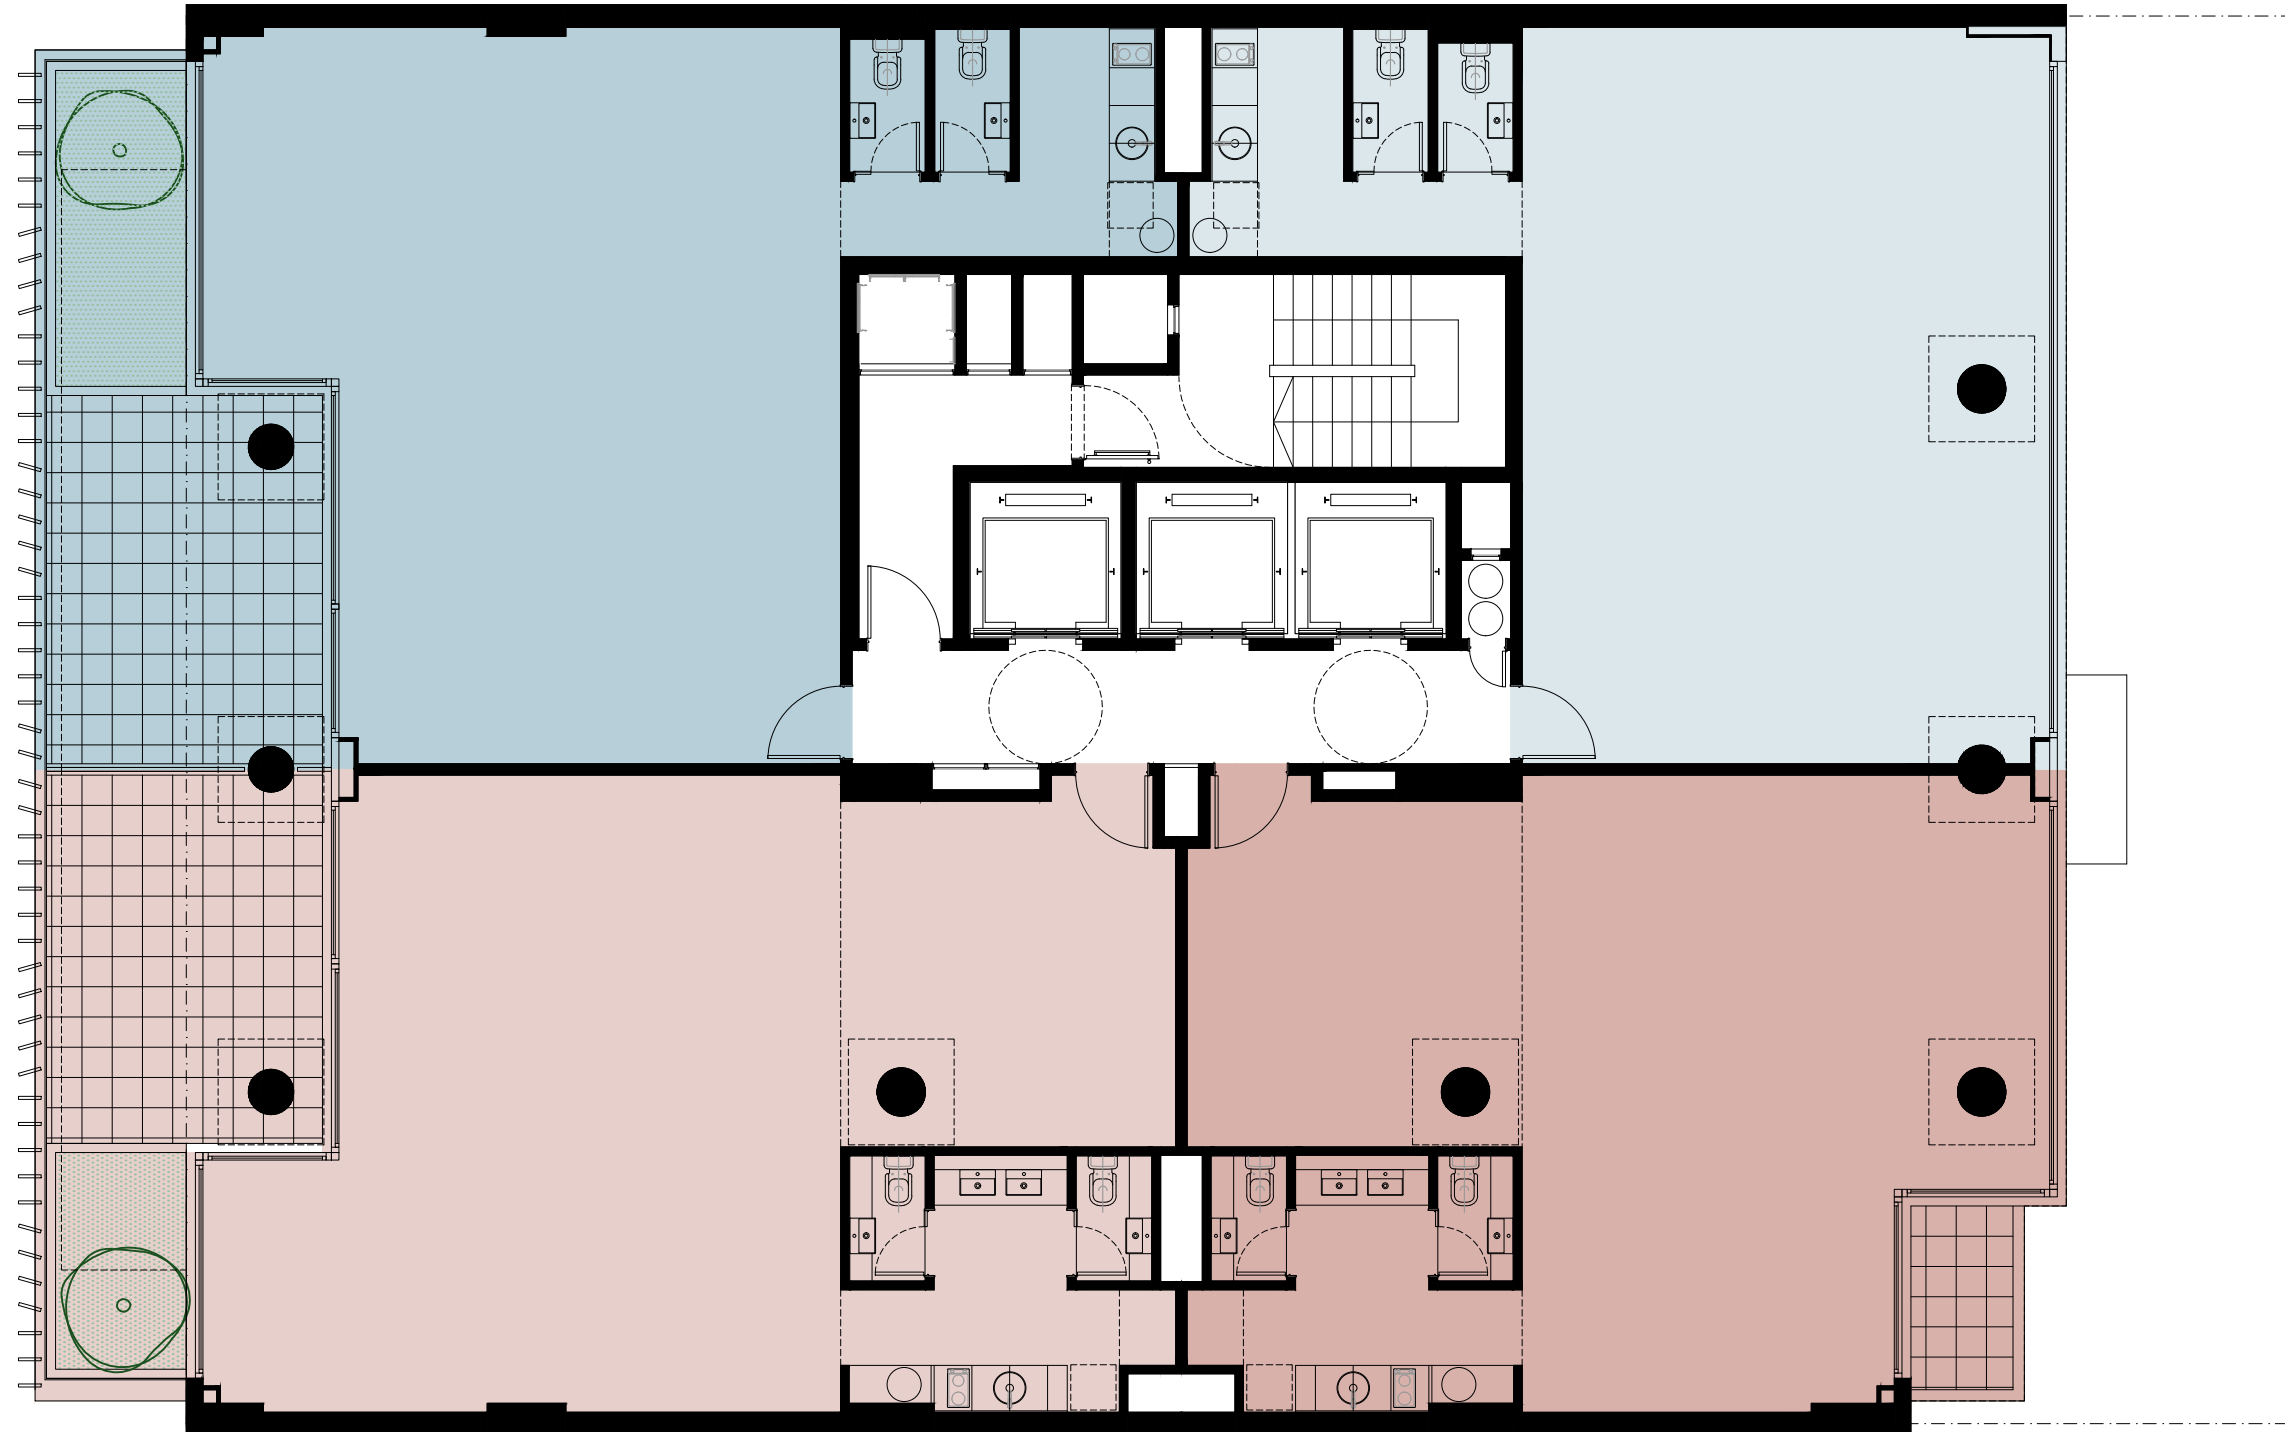

UNIDAD 01	
CUBIERTA	91.01
SEMICUBIERTA*	26.45
SUBTOTAL	117.47
AMENITIES	0.00
TOTAL	117.47

*EN 12P SUP. ES DESCUBIERTA

UNIDAD 02	
CUBIERTA	101.83
SEMICUBIERTA*	24.00
SUBTOTAL	125.82
AMENITIES	0.00
TOTAL	125.82

*EN 12P SUP. ES DESCUBIERTA

UNIDAD 03	
CUBIERTA	85.45
SEMICUBIERTA	-
SUBTOTAL	85.45
AMENITIES	0.00
TOTAL	85.45

UNIDAD 04	
CUBIERTA	92.88
SEMICUBIERTA	3.87
SUBTOTAL	96.75
AMENITIES	0.00
TOTAL	96.75

LIBERTADOR 6024

PLANTAS 2P, 4P, 6P, 8P, 10P, 12P.
PLANTAS PARES


OPCION 2 OFICINAS

UNIDAD 01	
CUBIERTA	176.46
SEMICUBIERTA*	26.45
SUBTOTAL	202.91
AMENITIES	0.00
TOTAL	202.91

*EN 12P SUP. ES DESCUBIERTA

UNIDAD 02	
CUBIERTA	194.70
SEMICUBIERTA*	27.87
SUBTOTAL	222.57
AMENITIES	0.00
TOTAL	222.57

*EN 12P SUP. ES DESCUBIERTA

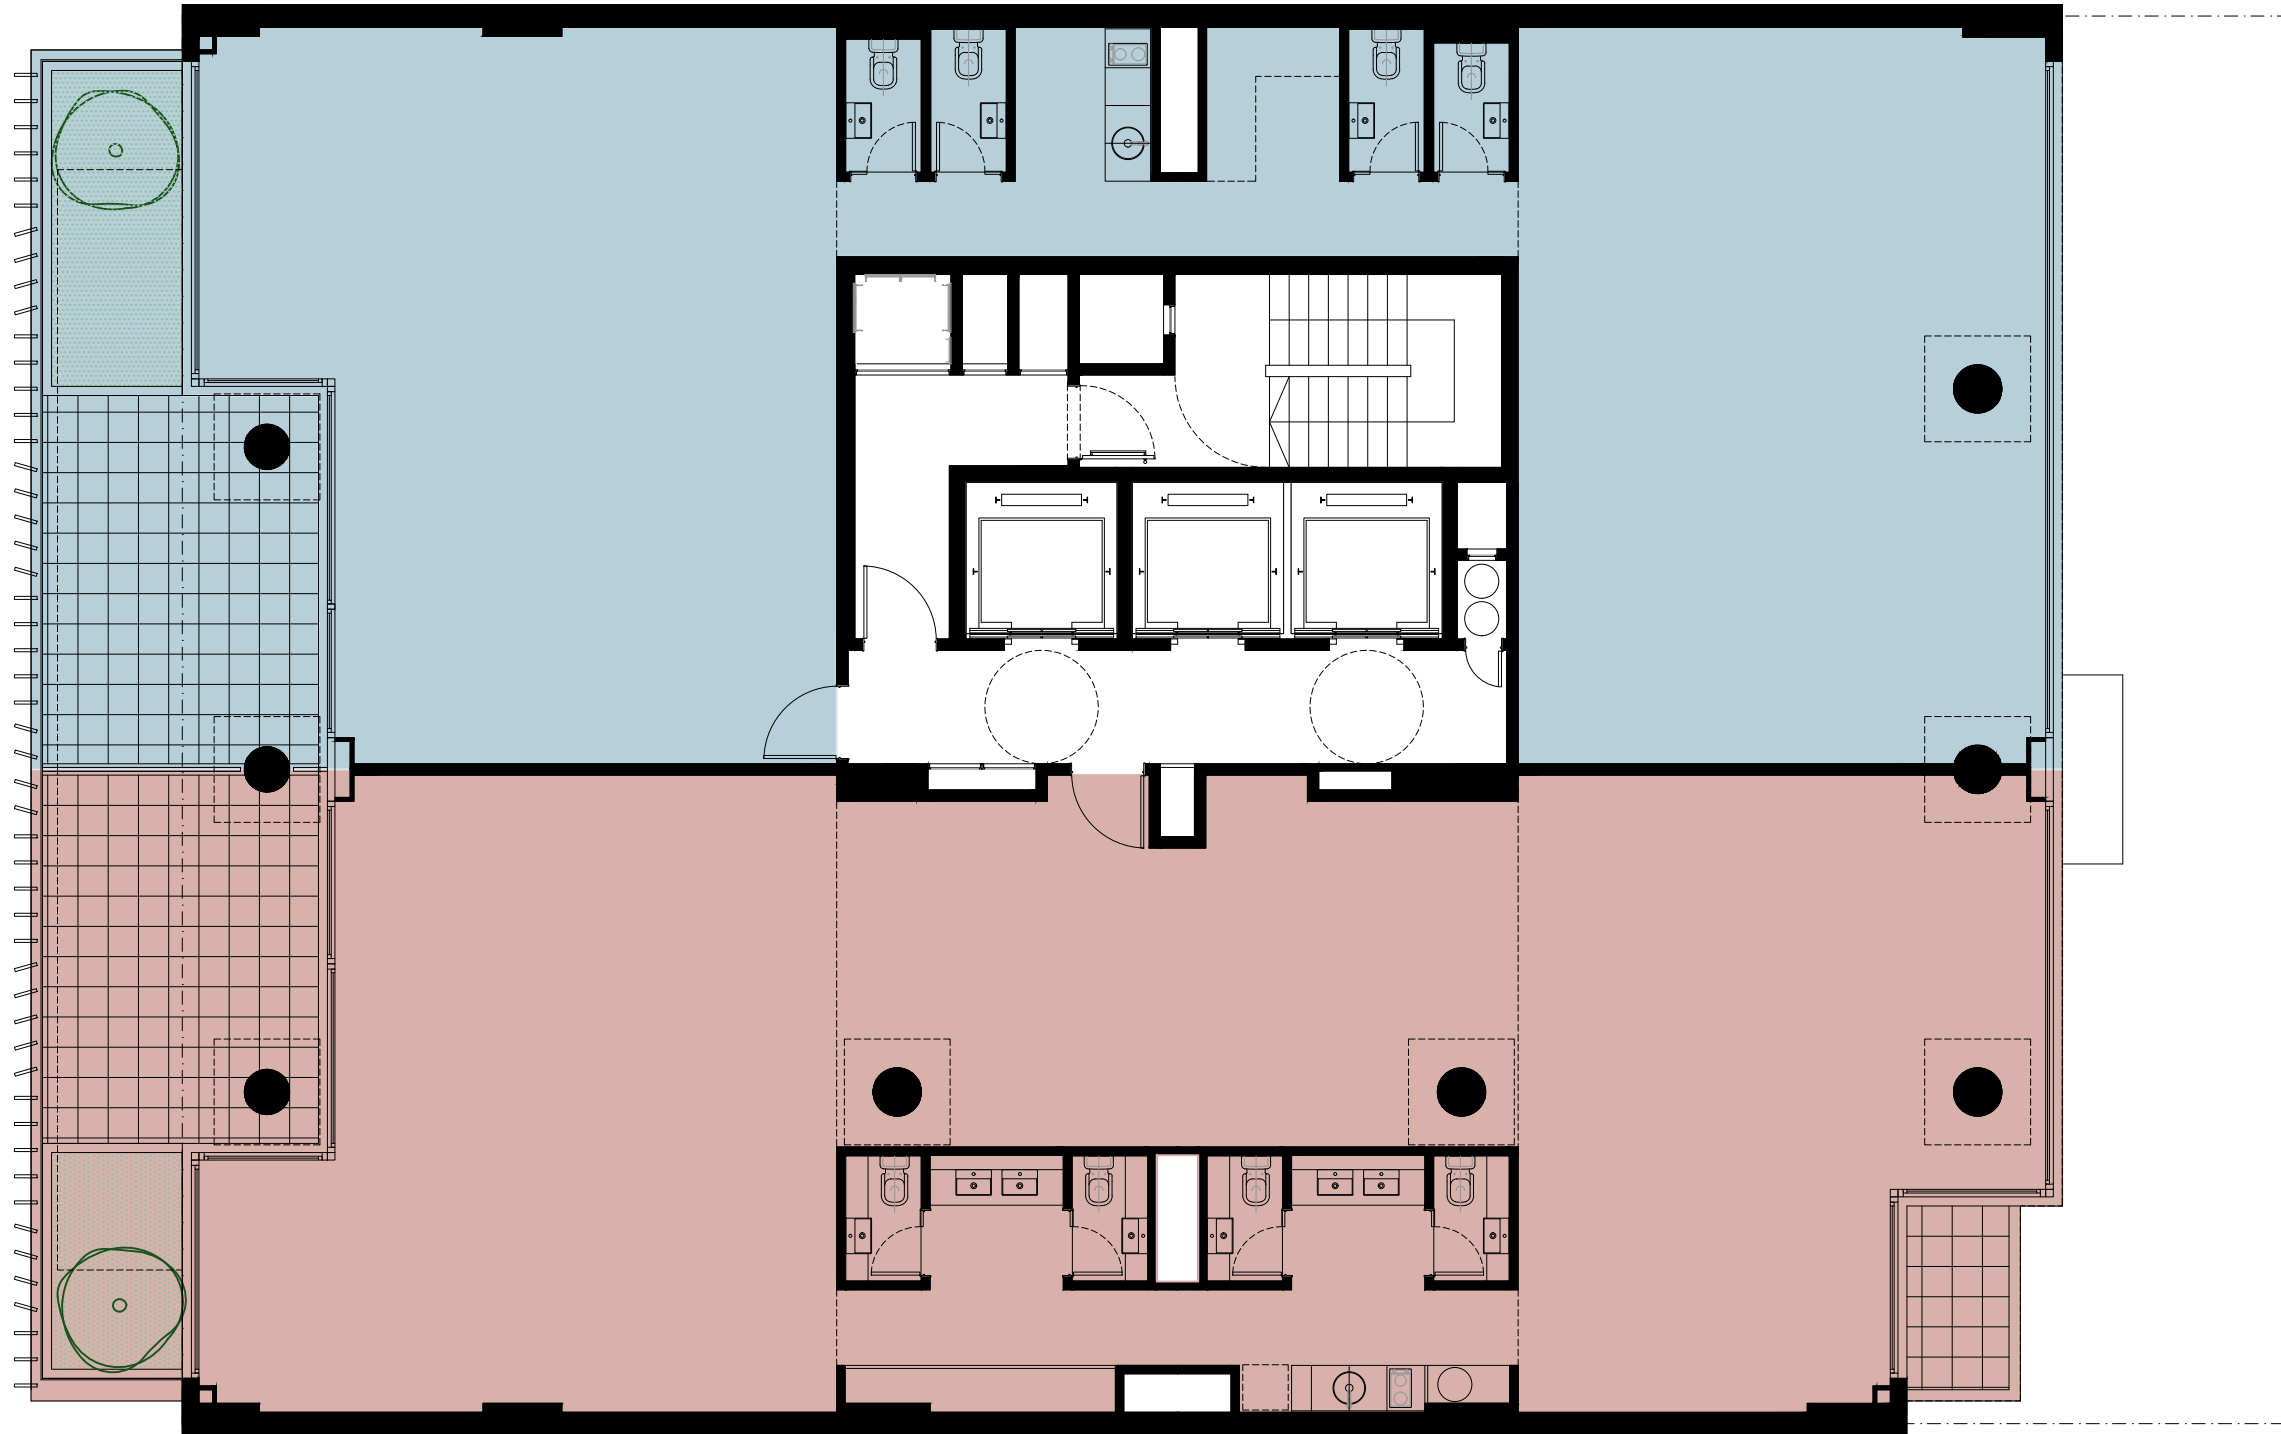


LIBERTADOR 6024

PLANTAS 2P, 4P, 6P, 8P, 10P, 12P.
PLANTAS PARES

OPCION OFICINA UNICA

UNIDAD 01	
CUBIERTA	371.16
SEMICUBIERTA*	54.32
SUBTOTAL	425.49
AMENITIES	0.00
TOTAL	425.49


*EN 12P SUP. ES DESCUBIERTA

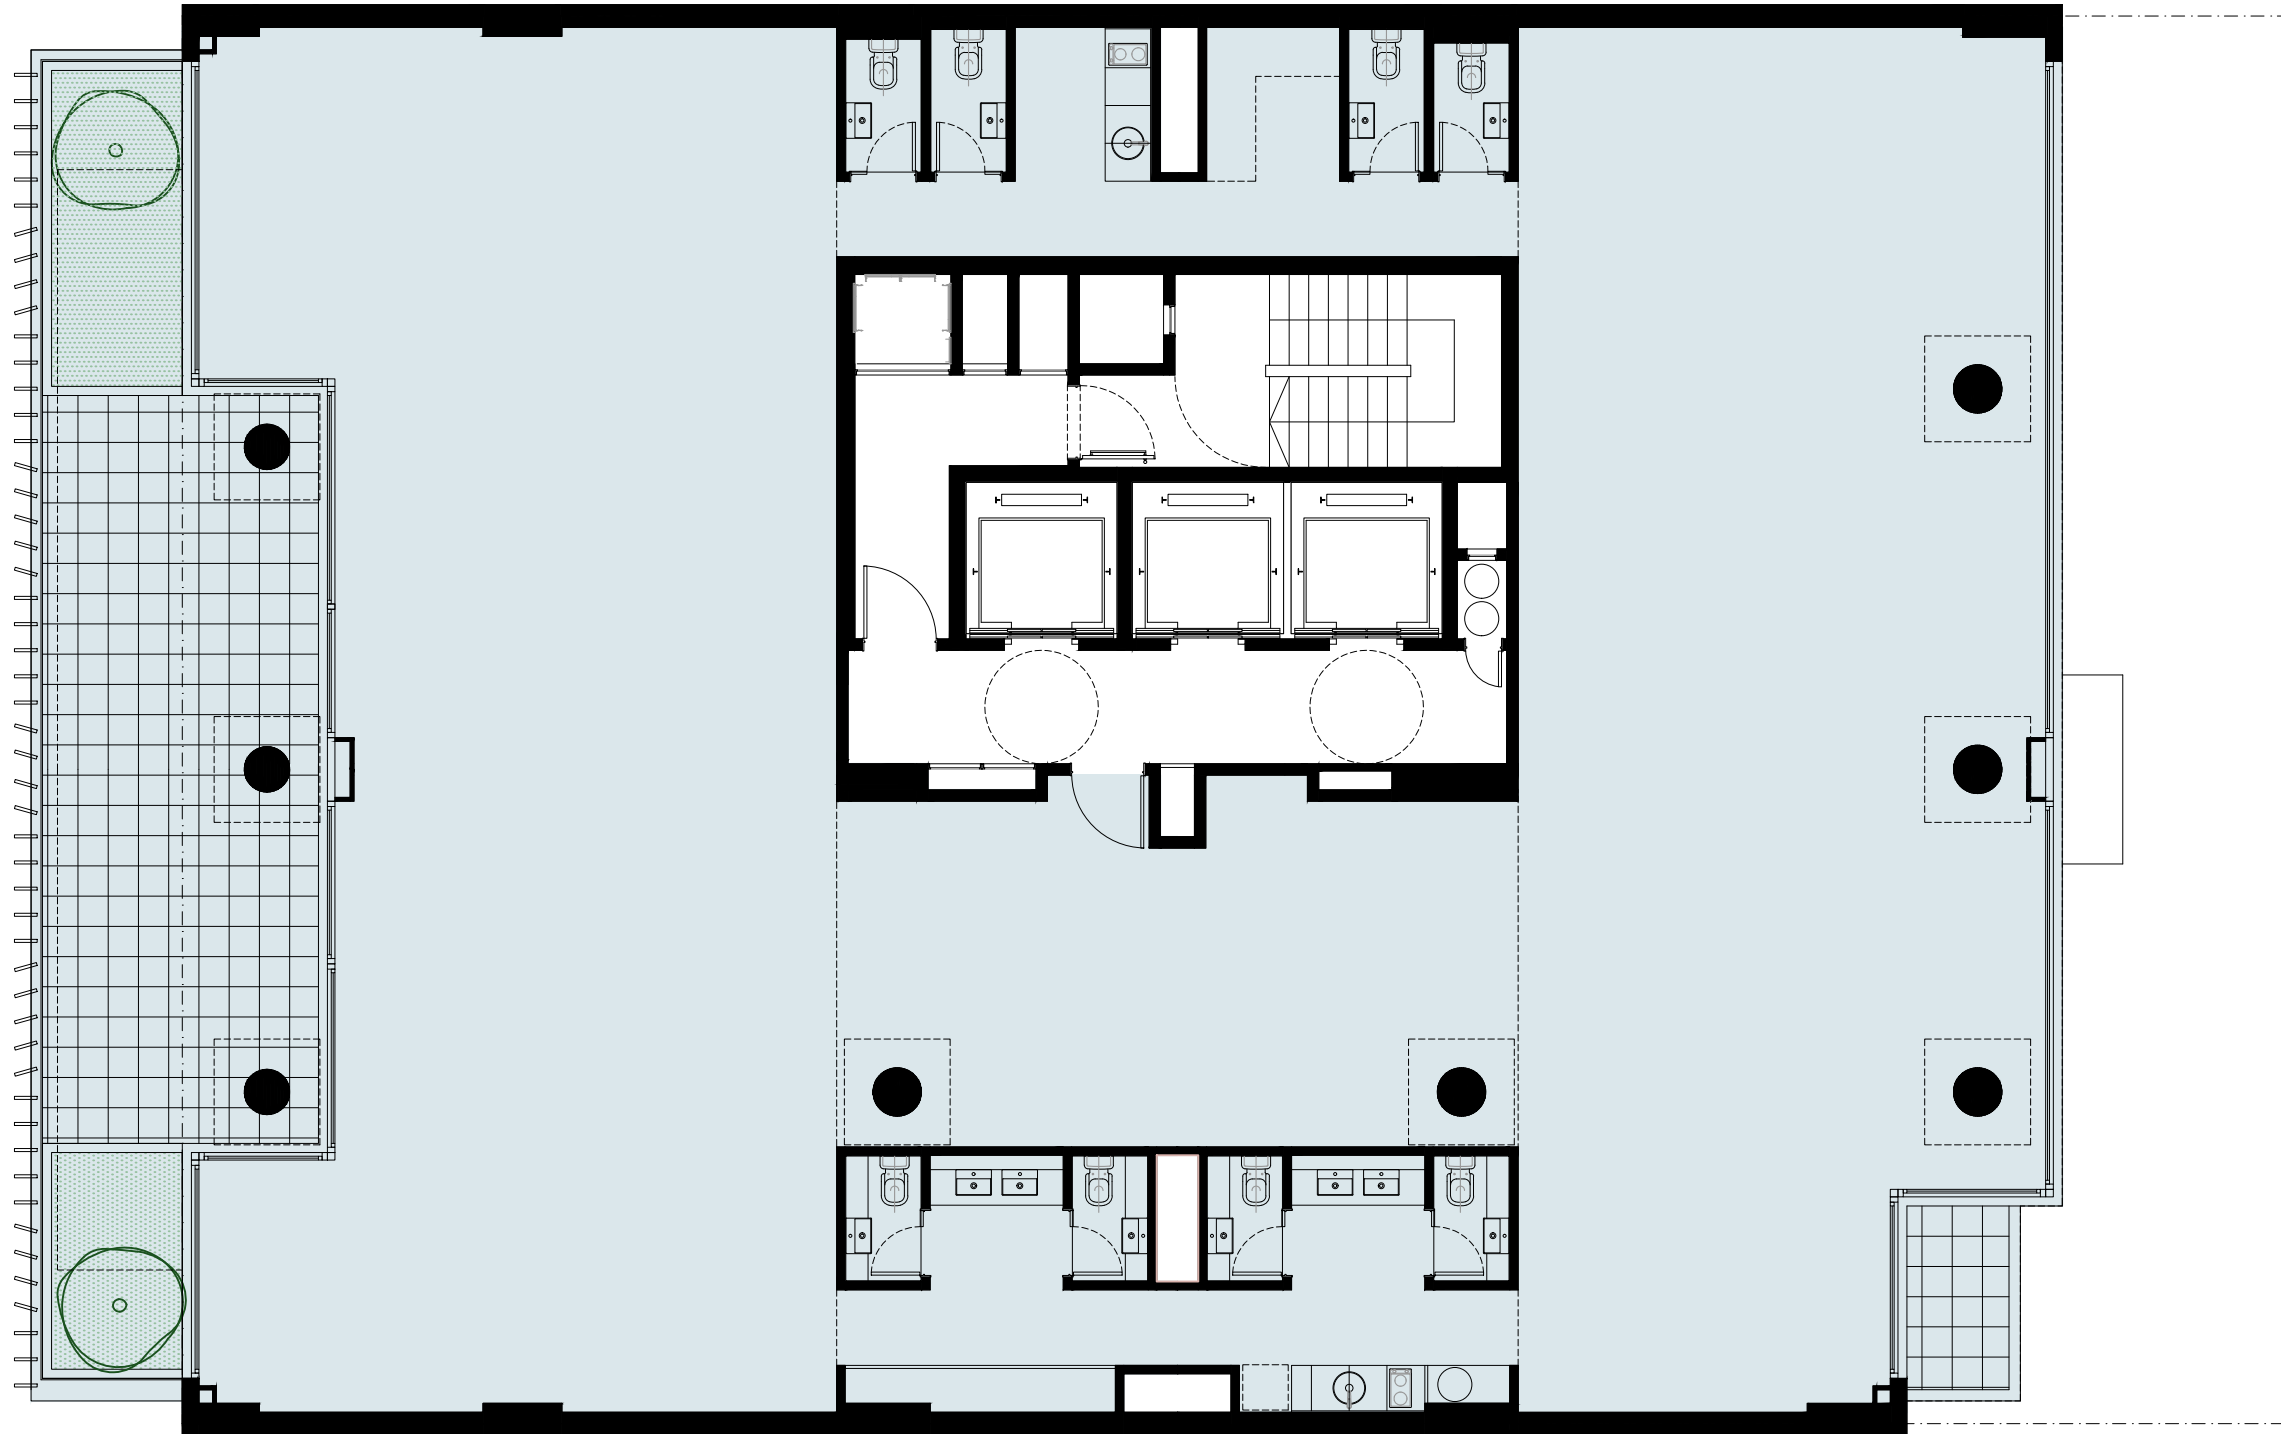

LIBERTADOR 6024

PLANTAS 3P, 5P, 7P, 9P, 11P.
PLANTAS IMPARES

OPCION 4 OFICINAS

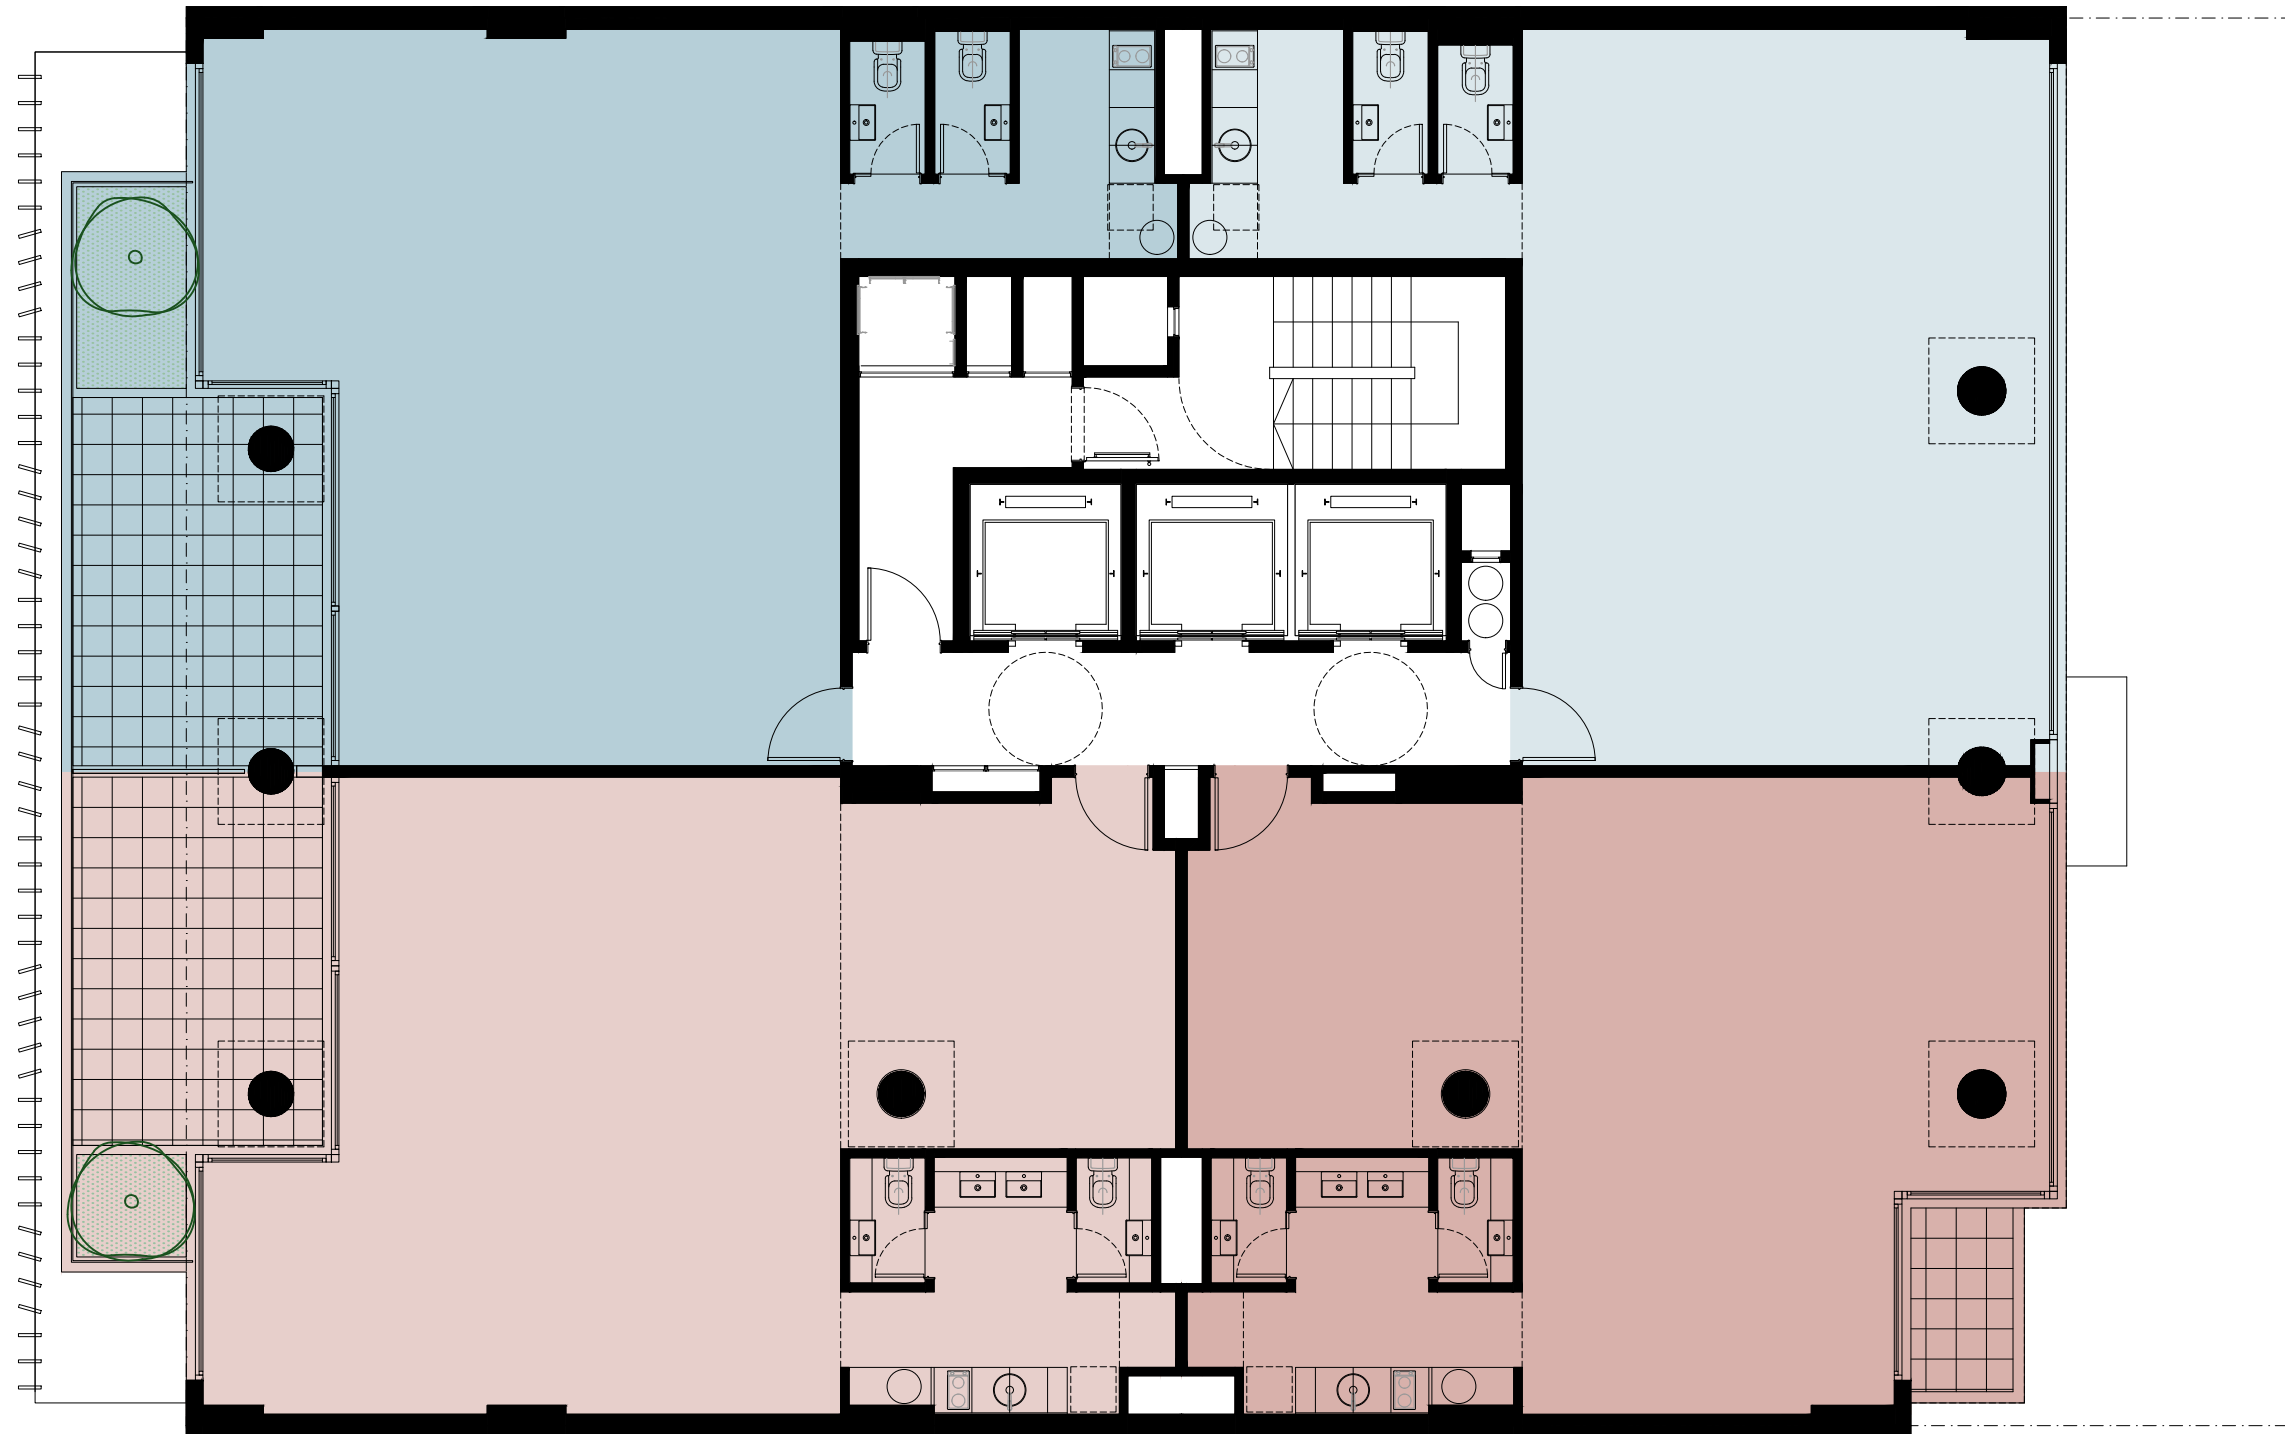

UNIDAD 01	
CUBIERTA	91.01
SEMICUBIERTA*	20.77
SUBTOTAL	111.78
AMENITIES	0.00
TOTAL	111.78

*EN 12P SUP. ES DESCUBIERTA

UNIDAD 02	
CUBIERTA	101.83
SEMICUBIERTA*	18.77
SUBTOTAL	120.60
AMENITIES	0.00
TOTAL	120.60

*EN 12P SUP. ES DESCUBIERTA

UNIDAD 03	
CUBIERTA	85.45
SEMICUBIERTA	-
SUBTOTAL	85.45
AMENITIES	0.00
TOTAL	85.45

UNIDAD 04	
CUBIERTA	92.88
SEMICUBIERTA	3.87
SUBTOTAL	96.75
AMENITIES	0.00
TOTAL	96.75


LIBERTADOR 6024

PLANTAS 3P, 5P, 7P, 9P, 11P.
PLANTAS IMPARES

OPCION 2 OFICINAS

UNIDAD 01	
CUBIERTA	176.46
SEMICUBIERTA	20.77
SUBTOTAL	197.23
AMENITIES	0.00
TOTAL	197.23

UNIDAD 02	
CUBIERTA	194.70
SEMICUBIERTA	22.64
SUBTOTAL	217.35
AMENITIES	0.00
TOTAL	217.35

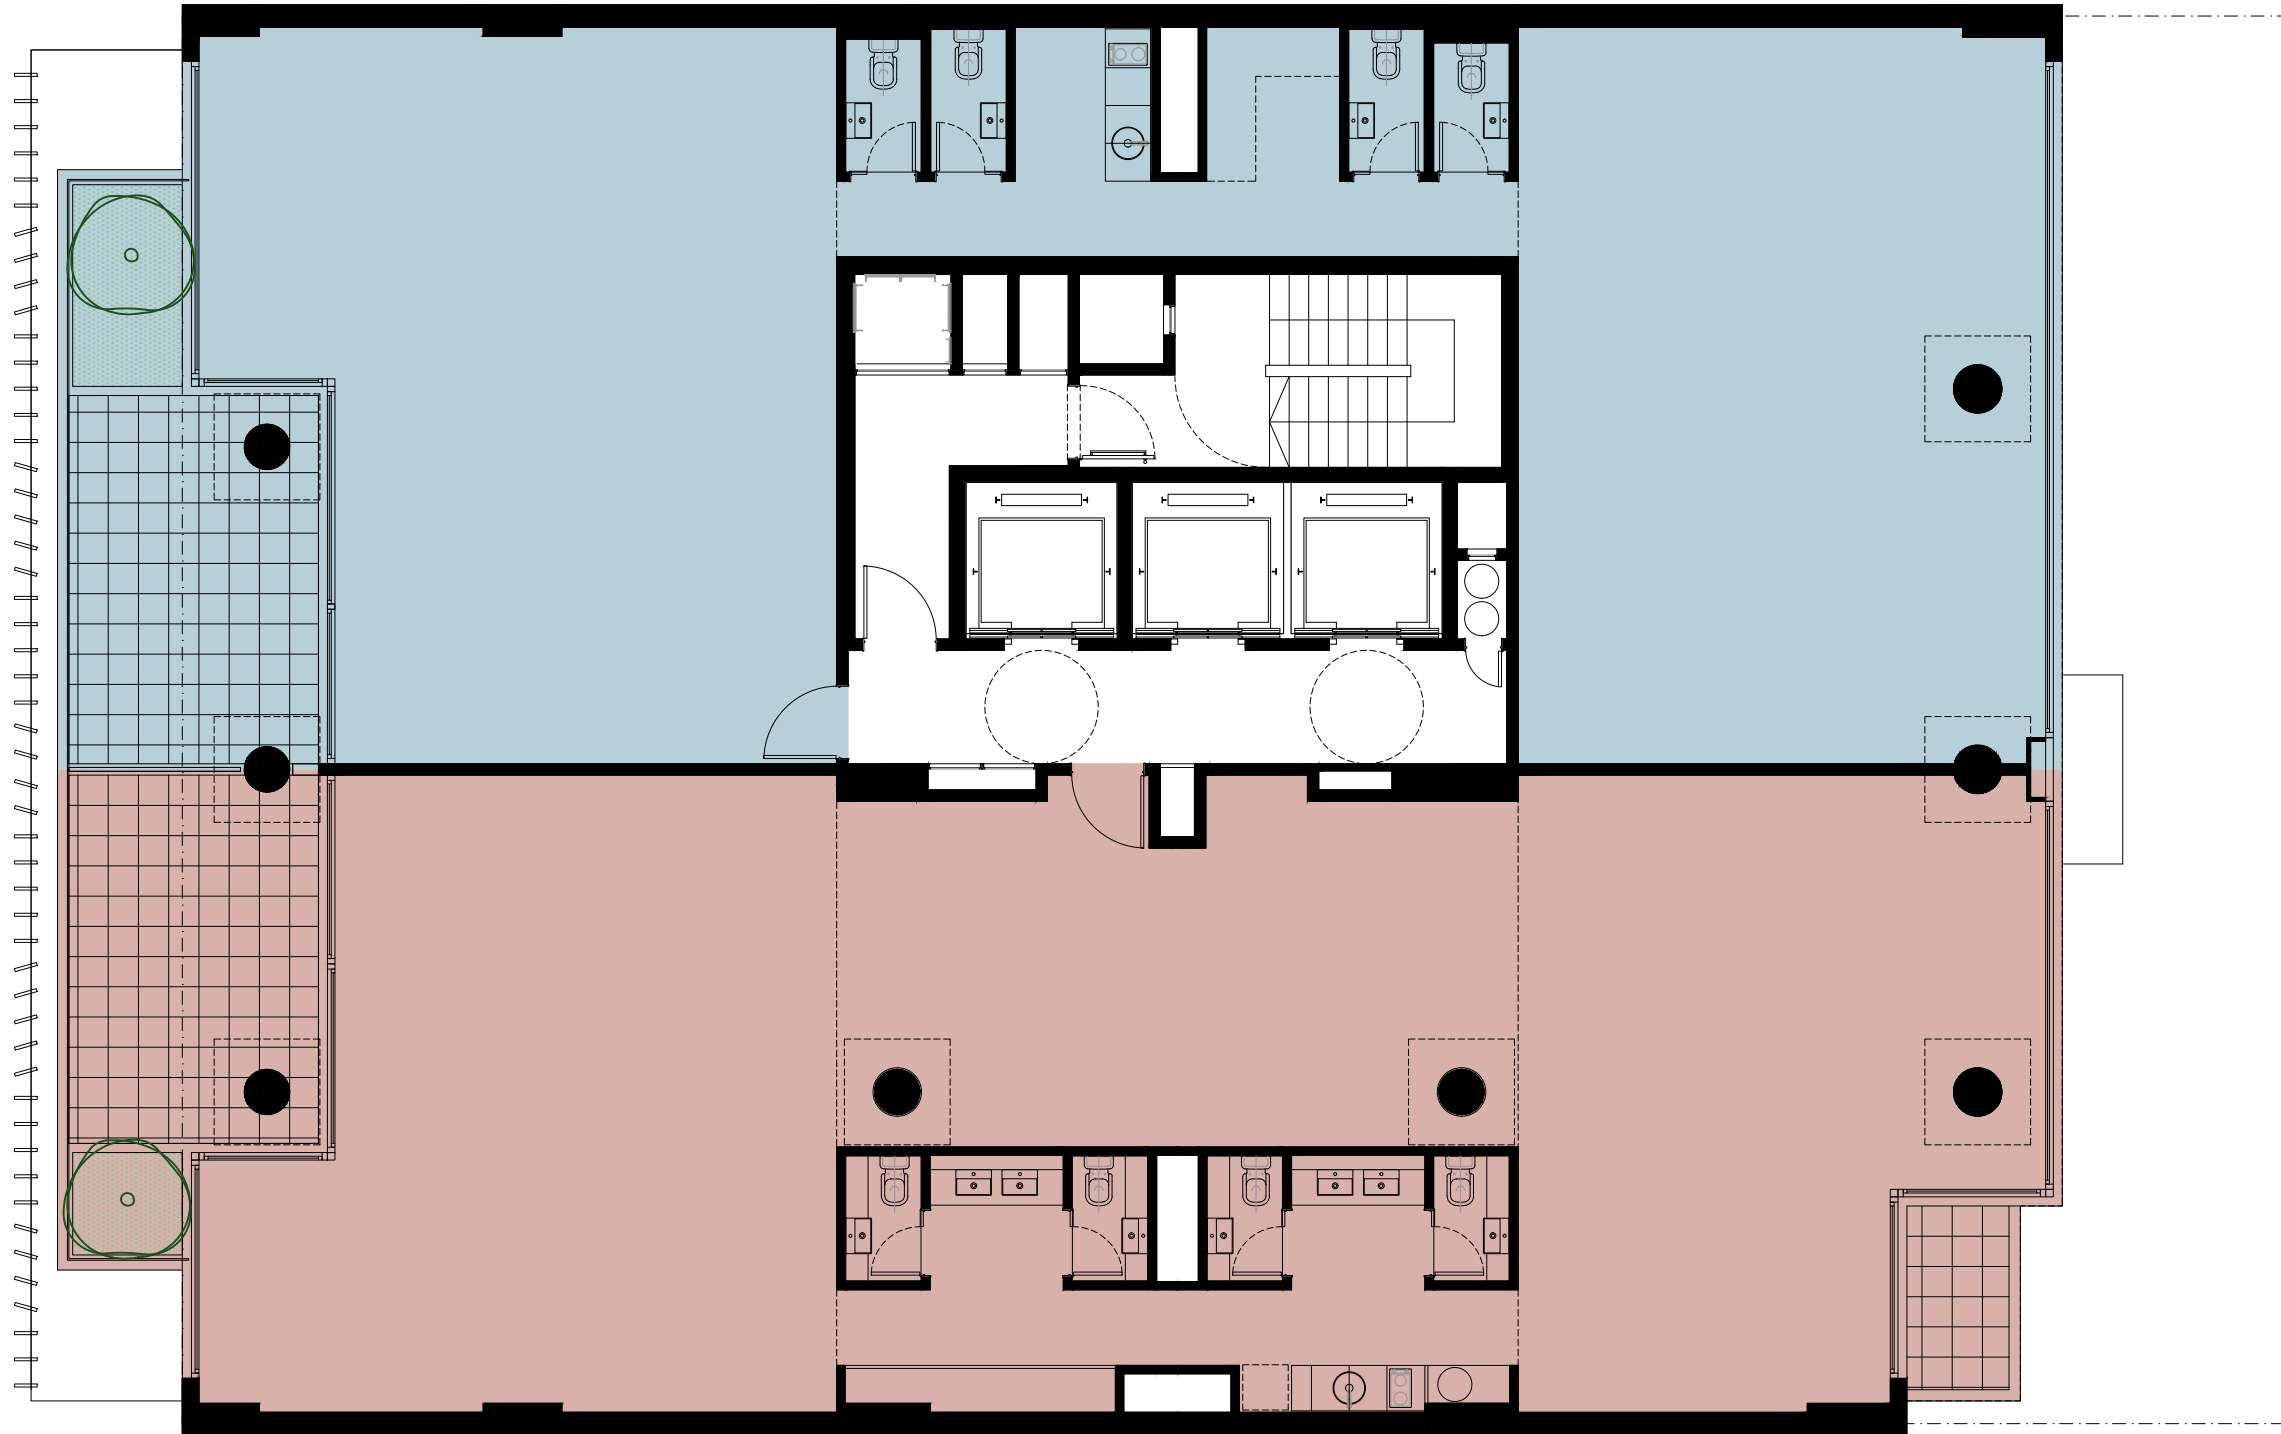


LOS PLANOS, DESCRIPCIONES, FOTOGRAFÍAS E ILUSTRACIONES SON MERAMENTE ORIENTATIVOS Y ESTÁN SUJETOS A MODIFICACIONES, ADECUACIONES Y REPLANTEOS, TANTO EN LO QUE RESPECTA A LA TIPOLOGÍA, TAMAÑO Y CARACTERÍSTICA DE LAS UNIDADES FUNCIONALES COMO A LOS SERVICIOS GENERALES, AMENITIES Y ESPACIOS COMUNES DEL EDIFICIO. ASÍ MISMO, LAS MEDIDAS Y SUPERFICIES DE LOS PLANOS SON MERAMENTE ORIENTATIVAS, Y PODRÁN VARIAR EN RELACIÓN A LAS MODIFICACIONES INDICADAS PRECEDENTEMENTE, AL PLANO DE MENSURA Y DIVISIÓN EN PROPIEDAD HORIZONTAL, AL AVANCE TÉCNICO DEL PROYECTO Y A LA INCORPORACIÓN DE LA ESTRUCTURA Y LAS INSTALACIONES PERTINENTES DEL PROYECTO.

LIBERTADOR 6024

PLANTAS 3P, 5P, 7P, 9P, 11P.
PLANTAS IMPARES

OPCION OFICINA ÚNICA

UNIDAD 01	
CUBIERTA	371.16
SEMICUBIERTA	43.41
SUBTOTAL	414.58
AMENITIES	0.00
TOTAL	414.58

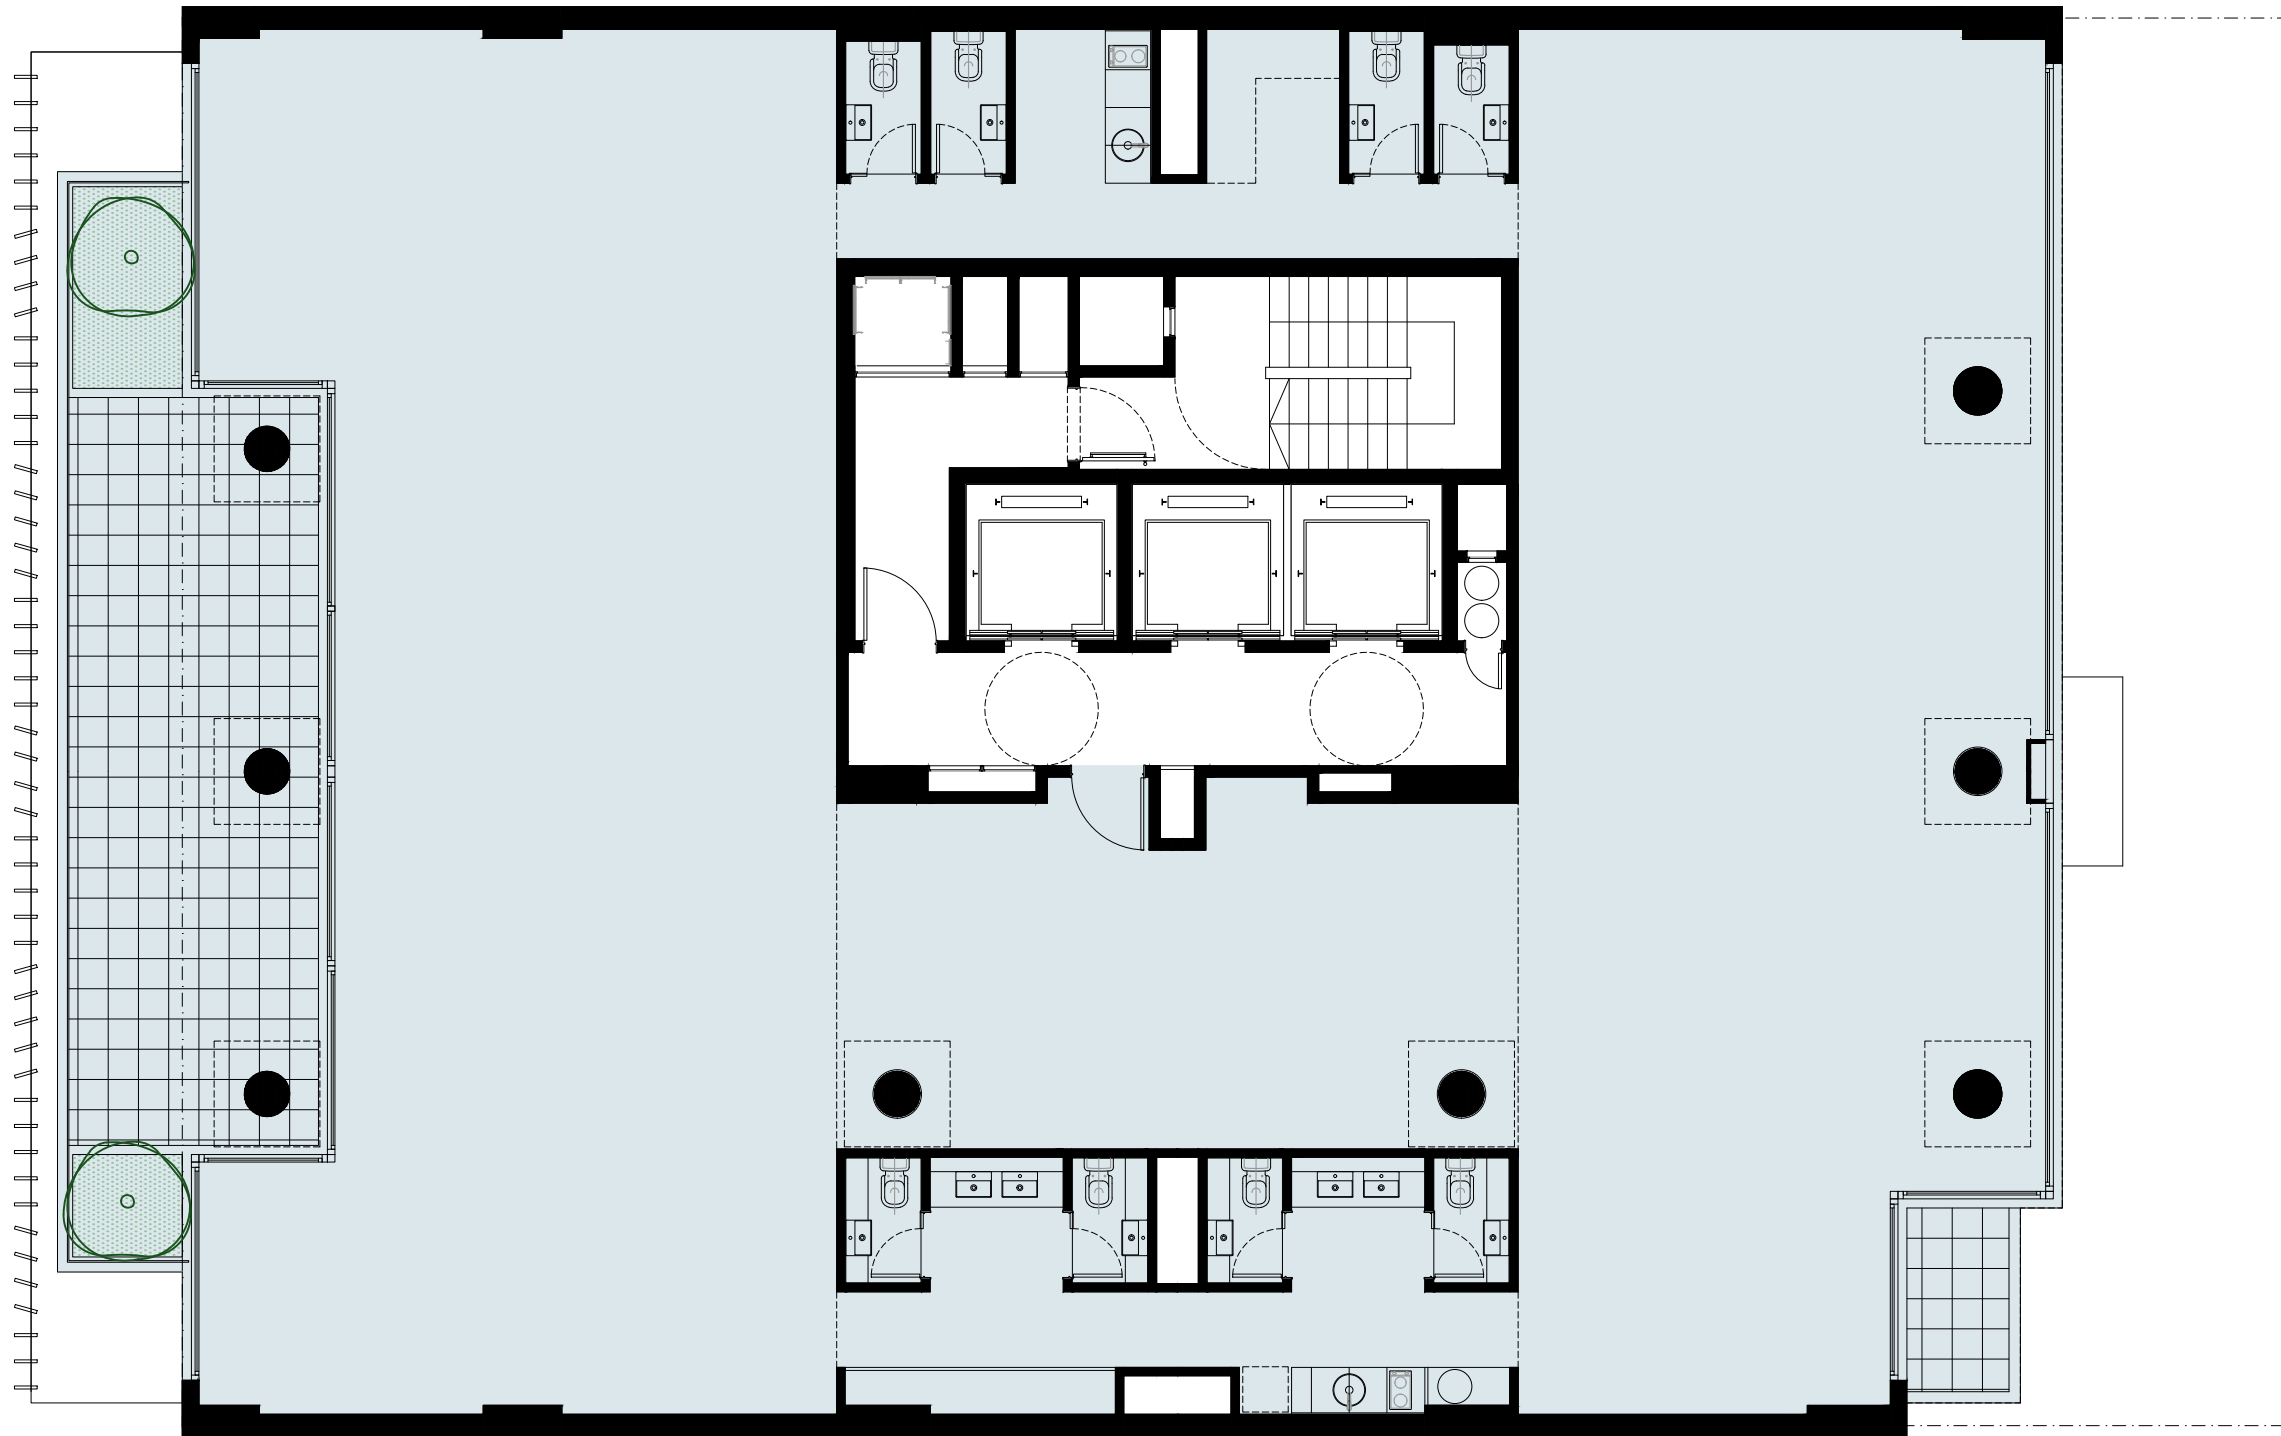

C
S
S
A
T

C
S
S
A
T


LOS PLANOS, DESCRIPCIONES, FOTOGRAFÍAS E ILUSTRACIONES SON MERAMENTE ORIENTATIVOS Y ESTÁN SUJETOS A MODIFICACIONES, ADECUACIONES Y REPLANTEOS, TANTO EN LO QUE RESPECTA A LA TIPOLOGÍA, TAMAÑO Y CARACTERÍSTICA DE LAS UNIDADES FUNCIONALES COMO A LOS SERVICIOS GENERALES, AMENITIES Y ESPACIOS COMUNES DEL EDIFICIO. ASÍ MISMO, LAS MEDIDAS Y SUPERFICIES DE LOS PLANOS SON MERAMENTE ORIENTATIVAS, Y PODRÁN VARIAR EN RELACIÓN A LAS MODIFICACIONES INDICADAS PRECEDENTEMENTE, AL PLANO DE MENSURA Y DIVISIÓN EN PROPIEDAD HORIZONTAL, AL AVANCE TÉCNICO DEL PROYECTO Y A LA INCORPORACIÓN DE LA ESTRUCTURA Y LAS INSTALACIONES PERTINENTES DEL PROYECTO.

LIBERTADOR 6024

PLANTA 13P

UNIDAD 1301	
CUBIERTA	146.49
SEMICUBIERTA	19.63
DESCUBIERTA	19.63
SUBTOTAL	185.75
AMENITIES	0.00
TOTAL	185.75

UNIDAD 1302	
CUBIERTA	170.42
SEMICUBIERTA	20.88
DESCUBIERTA	17.01
SUBTOTAL	208.31
AMENITIES	0.00
TOTAL	208.31

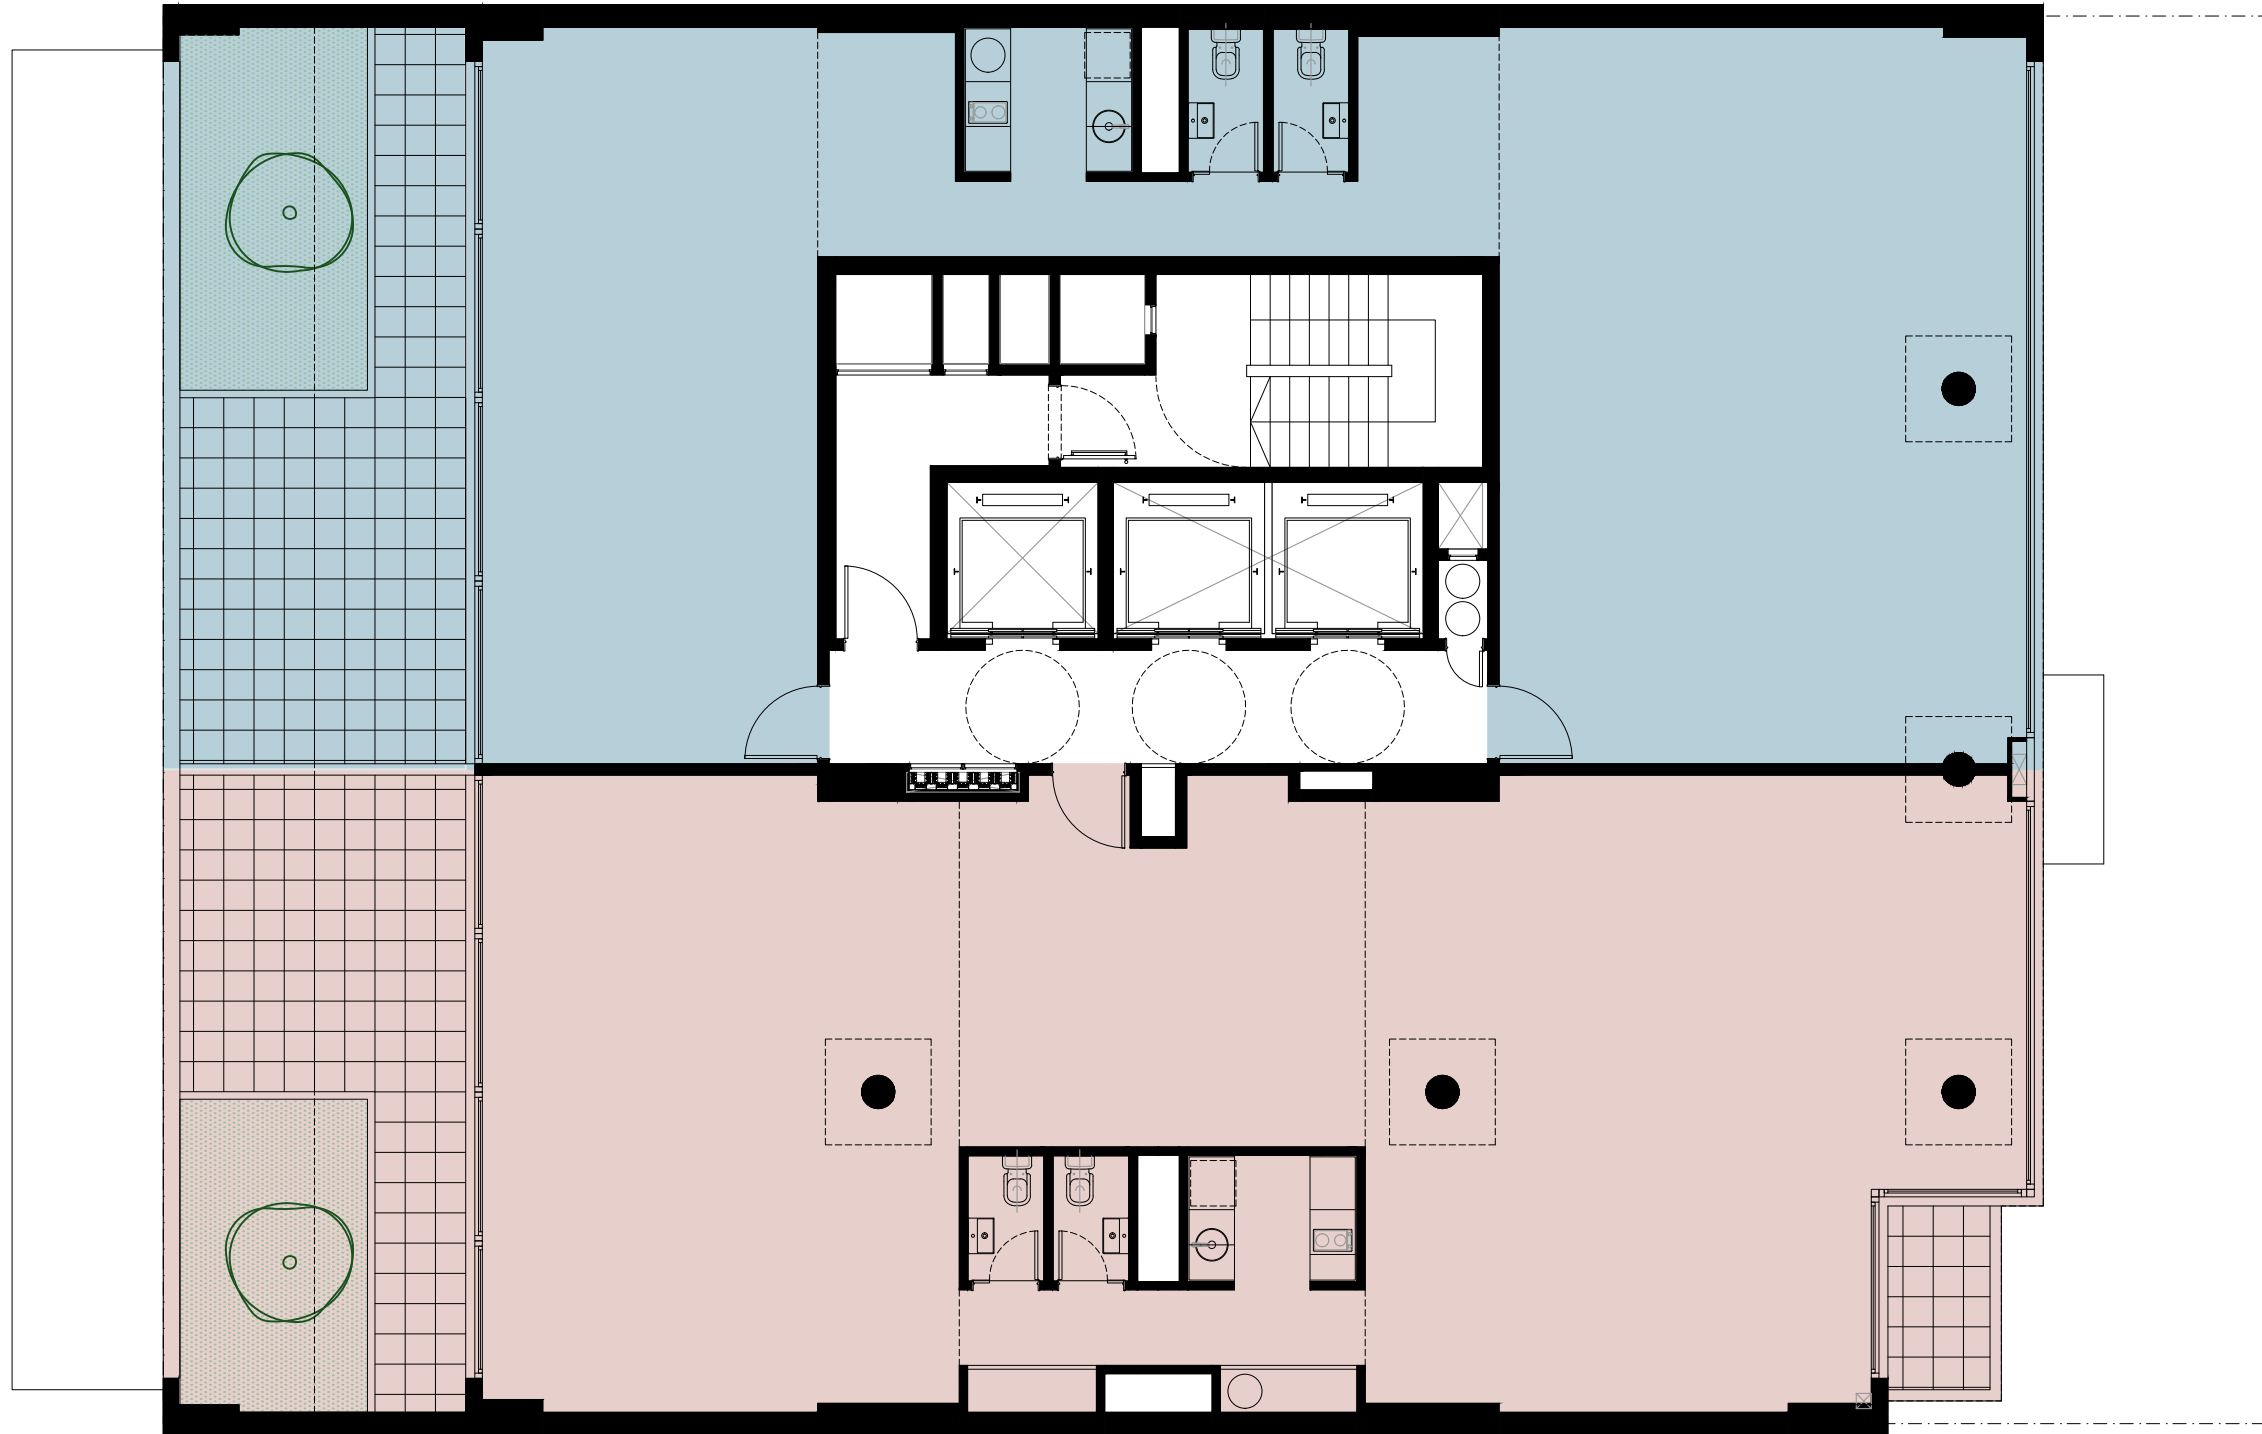


LOS PLANOS, DESCRIPCIONES, FOTOGRAFÍAS E ILUSTRACIONES SON MERAMENTE ORIENTATIVOS Y ESTÁN SUJETOS A MODIFICACIONES, ADECUACIONES Y REPLANTEOS, TANTO EN LO QUE RESPECTA A LA TIPOLOGÍA, TAMAÑO Y CARACTERÍSTICA DE LAS UNIDADES FUNCIONALES COMO A LOS SERVICIOS GENERALES, AMENITIES Y ESPACIOS COMUNES DEL EDIFICIO. ASÍ MISMO, LAS MEDIDAS Y SUPERFICIES DE LOS PLANOS SON MERAMENTE ORIENTATIVAS, Y PODRÁN VARIAR EN RELACIÓN A LAS MODIFICACIONES INDICADAS PRECEDENTEMENTE, AL PLANO DE MENSURA Y DIVISIÓN EN PROPIEDAD HORIZONTAL, AL AVANCE TÉCNICO DEL PROYECTO Y A LA INCORPORACIÓN DE LA ESTRUCTURA Y LAS INSTALACIONES PERTINENTES DEL PROYECTO.

LIBERTADOR 6024

PLANTA 13P

OPCION OFICINA ÚNICA

UNIDAD 1301	
CUBIERTA	318.55
SEMICUBIERTA	40.51
DESCUBIERTA	36.64
SUBTOTAL	395.69
AMENITIES	0.00
TOTAL	395.69

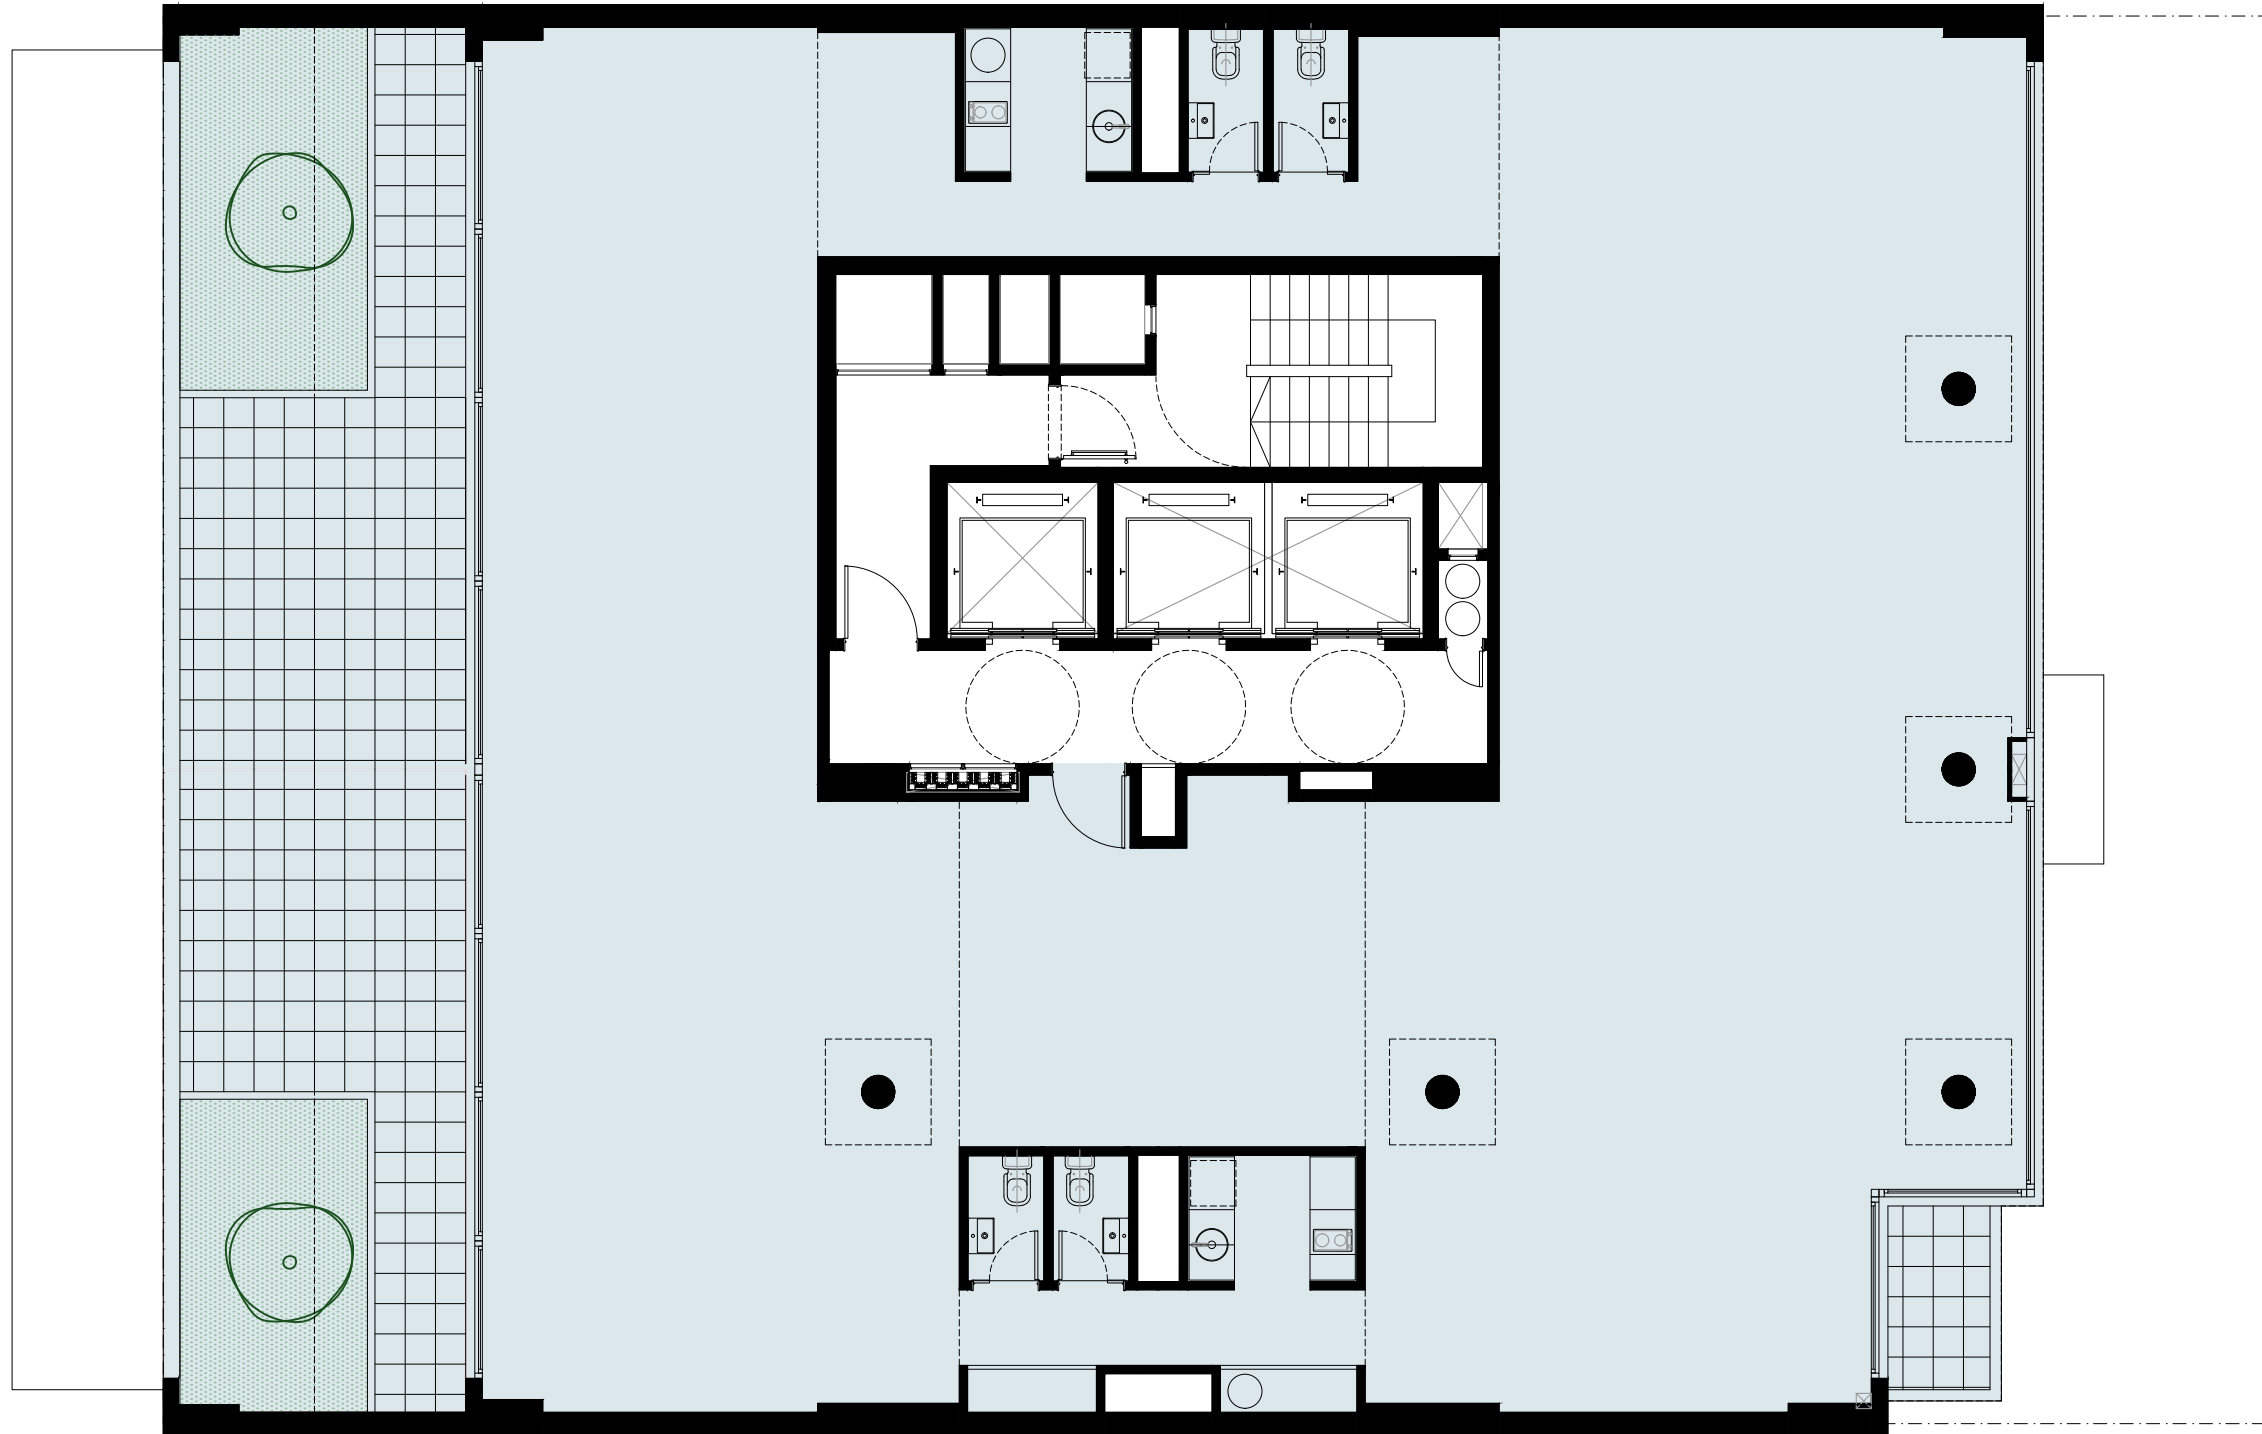

LOS PLANOS, DESCRIPCIONES, FOTOGRAFÍAS E ILUSTRACIONES SON MERAMENTE ORIENTATIVOS Y ESTÁN SUJETOS A MODIFICACIONES, ADECUACIONES Y REPLANTEOS, TANTO EN LO QUE RESPECTA A LA TIPOLOGÍA, TAMAÑO Y CARACTERÍSTICA DE LAS UNIDADES FUNCIONALES COMO A LOS SERVICIOS GENERALES, AMENITIES Y ESPACIOS COMUNES DEL EDIFICIO. ASÍ MISMO, LAS MEDIDAS Y SUPERFICIES DE LOS PLANOS SON MERAMENTE ORIENTATIVAS, Y PODRÁN VARIAR EN RELACIÓN A LAS MODIFICACIONES INDICADAS PRECEDENTEMENTE, AL PLANO DE MENSURA Y DIVISIÓN EN PROPIEDAD HORIZONTAL, AL AVANCE TÉCNICO DEL PROYECTO Y A LA INCORPORACIÓN DE LA ESTRUCTURA Y LAS INSTALACIONES PERTINENTES DEL PROYECTO.

LIBERTADOR 6024

PLANTA 14P

OPCION 2 OFICINAS

UNIDAD 1401	
CUBIERTA	146.49
DESCUBIERTA	0,00
SUBTOTAL	146.49
AMENITIES	0.00
TOTAL	146.49

UNIDAD 1402	
CUBIERTA	170.42
SEMICUBIERTA	3.87
DESCUBIERTA	0,00
SUBTOTAL	174.29
AMENITIES	0.00
TOTAL	174.29



LOS PLANOS, DESCRIPCIONES, FOTOGRAFÍAS E ILUSTRACIONES SON MERAMENTE ORIENTATIVOS Y ESTÁN SUJETOS A MODIFICACIONES, ADECUACIONES Y REPLANTEOS, TANTO EN LO QUE RESPECTA A LA TIPOLOGÍA, TAMAÑO Y CARACTERÍSTICA DE LAS UNIDADES FUNCIONALES COMO A LOS SERVICIOS GENERALES, AMENITIES Y ESPACIOS COMUNES DEL EDIFICIO. ASÍ MISMO, LAS MEDIDAS Y SUPERFICIES DE LOS PLANOS SON MERAMENTE ORIENTATIVAS, Y PODRÁN VARIAR EN RELACIÓN A LAS MODIFICACIONES INDICADAS PRECEDENTEMENTE, AL PLANO DE MENSURA Y DIVISIÓN EN PROPIEDAD HORIZONTAL, AL AVANCE TÉCNICO DEL PROYECTO Y A LA INCORPORACIÓN DE LA ESTRUCTURA Y LAS INSTALACIONES PERTINENTES DEL PROYECTO.

LIBERTADOR 6024

PLANTA 14P

OPCION OFICINA UNICA

UNIDAD 1401	
CUBIERTA	318.55
SEMICUBIERTA	3.87
SUBTOTAL	322.42
AMENITIES	0.00
TOTAL	322.42




LOS PLANOS, DESCRIPCIONES, FOTOGRAFÍAS E ILUSTRACIONES SON MERAMENTE ORIENTATIVOS Y ESTÁN SUJETOS A MODIFICACIONES, ADECUACIONES Y REPLANTEOS, TANTO EN LO QUE RESPECTA A LA TIPOLOGÍA, TAMAÑO Y CARACTERÍSTICA DE LAS UNIDADES FUNCIONALES COMO A LOS SERVICIOS GENERALES, AMENITIES Y ESPACIOS COMUNES DEL EDIFICIO. ASÍ MISMO, LAS MEDIDAS Y SUPERFICIES DE LOS PLANOS SON MERAMENTE ORIENTATIVAS, Y PODRÁN VARIAR EN RELACIÓN A LAS MODIFICACIONES INDICADAS PRECEDENTEMENTE, AL PLANO DE MENSURA Y DIVISIÓN EN PROPIEDAD HORIZONTAL, AL AVANCE TÉCNICO DEL PROYECTO Y A LA INCORPORACIÓN DE LA ESTRUCTURA Y LAS INSTALACIONES PERTINENTES DEL PROYECTO.

LIBERTADOR 6024

PLANTA 15P

UNIDAD 1501	
CUBIERTA	148.31
DESCUBIERTA	80.85
SUBTOTAL	229.16
AMENITIES	0.00
TOTAL	229.16

UNIDAD 1502	
CUBIERTA	169.52
DESCUBIERTA	91,26
SUBTOTAL	260.78
AMENITIES	0.00
TOTAL	260.78

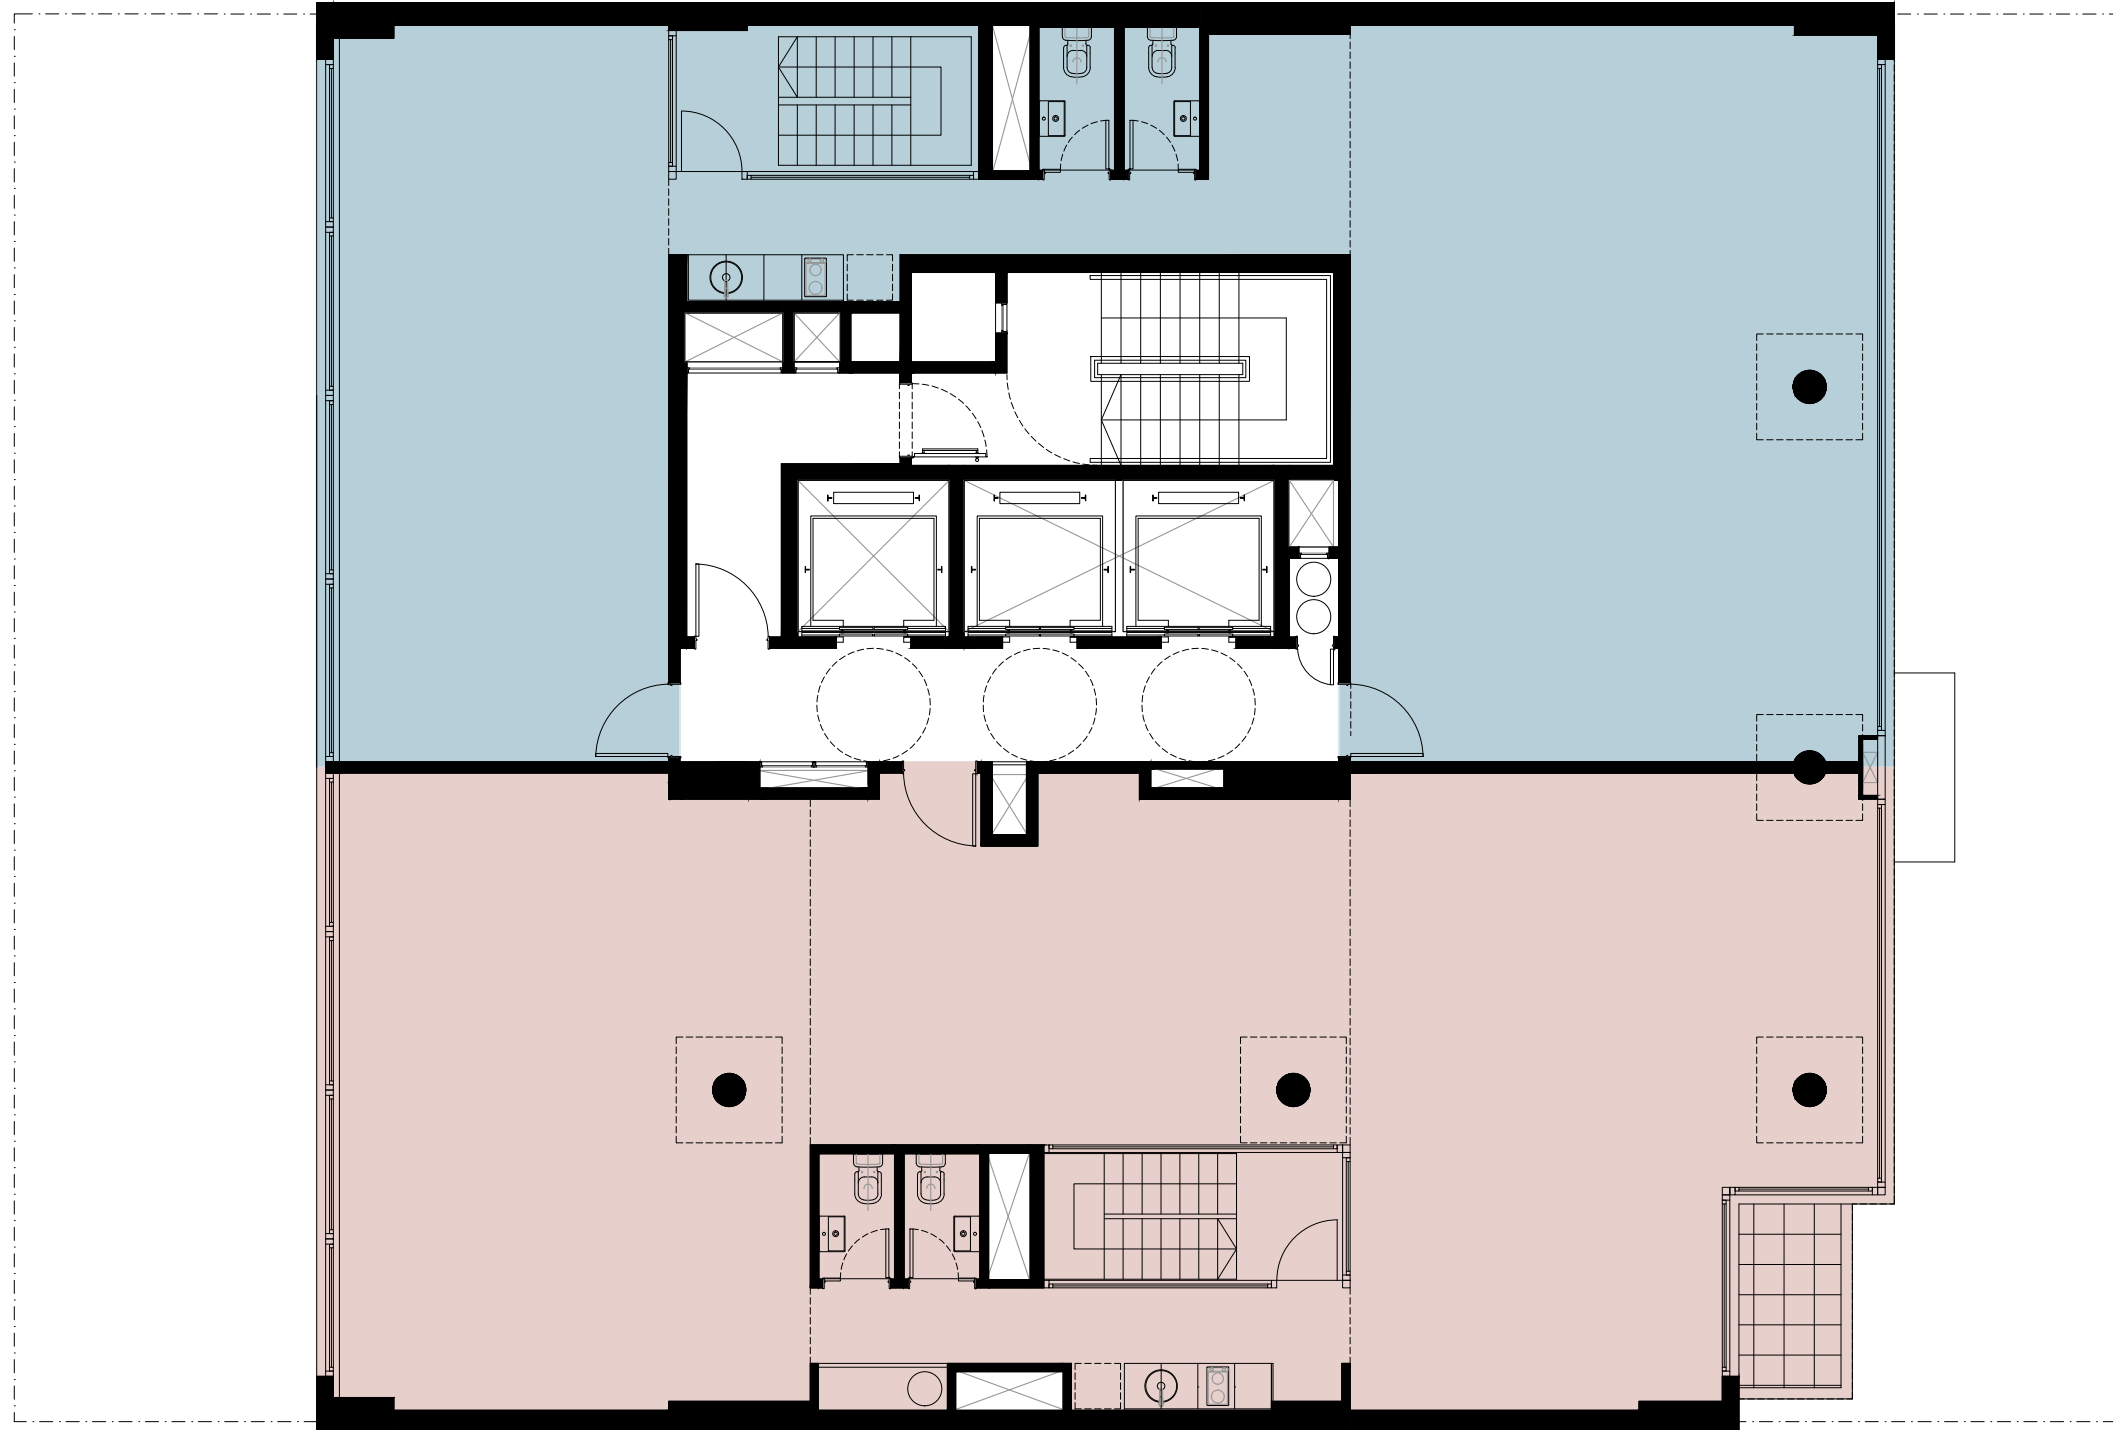

LOS PLANOS, DESCRIPCIONES, FOTOGRAFÍAS E ILUSTRACIONES SON MERAMENTE ORIENTATIVOS Y ESTÁN SUJETOS A MODIFICACIONES, ADECUACIONES Y REPLANTEOS, TANTO EN LO QUE RESPECTA A LA TIPOLOGÍA, TAMAÑO Y CARACTERÍSTICA DE LAS UNIDADES FUNCIONALES COMO A LOS SERVICIOS GENERALES, AMENITIES Y ESPACIOS COMUNES DEL EDIFICIO. ASÍ MISMO, LAS MEDIDAS Y SUPERFICIES DE LOS PLANOS SON MERAMENTE ORIENTATIVAS, Y PODRÁN VARIAR EN RELACIÓN A LAS MODIFICACIONES INDICADAS PRECEDENTEMENTE, AL PLANO DE MENSURA Y DIVISIÓN EN PROPIEDAD HORIZONTAL, AL AVANCE TÉCNICO DEL PROYECTO Y A LA INCORPORACIÓN DE LA ESTRUCTURA Y LAS INSTALACIONES PERTINENTES DEL PROYECTO.

LIBERTADOR 6024

AZOTEA




LIBERTADOR 6024

PLANTA 15P

OPCION OFICINA ÚNICA

UNIDAD 1501	
CUBIERTA	319.47
DESCUBIERTA	172.12
SUBTOTAL	491.58
AMENITIES	0.00
TOTAL	491.58

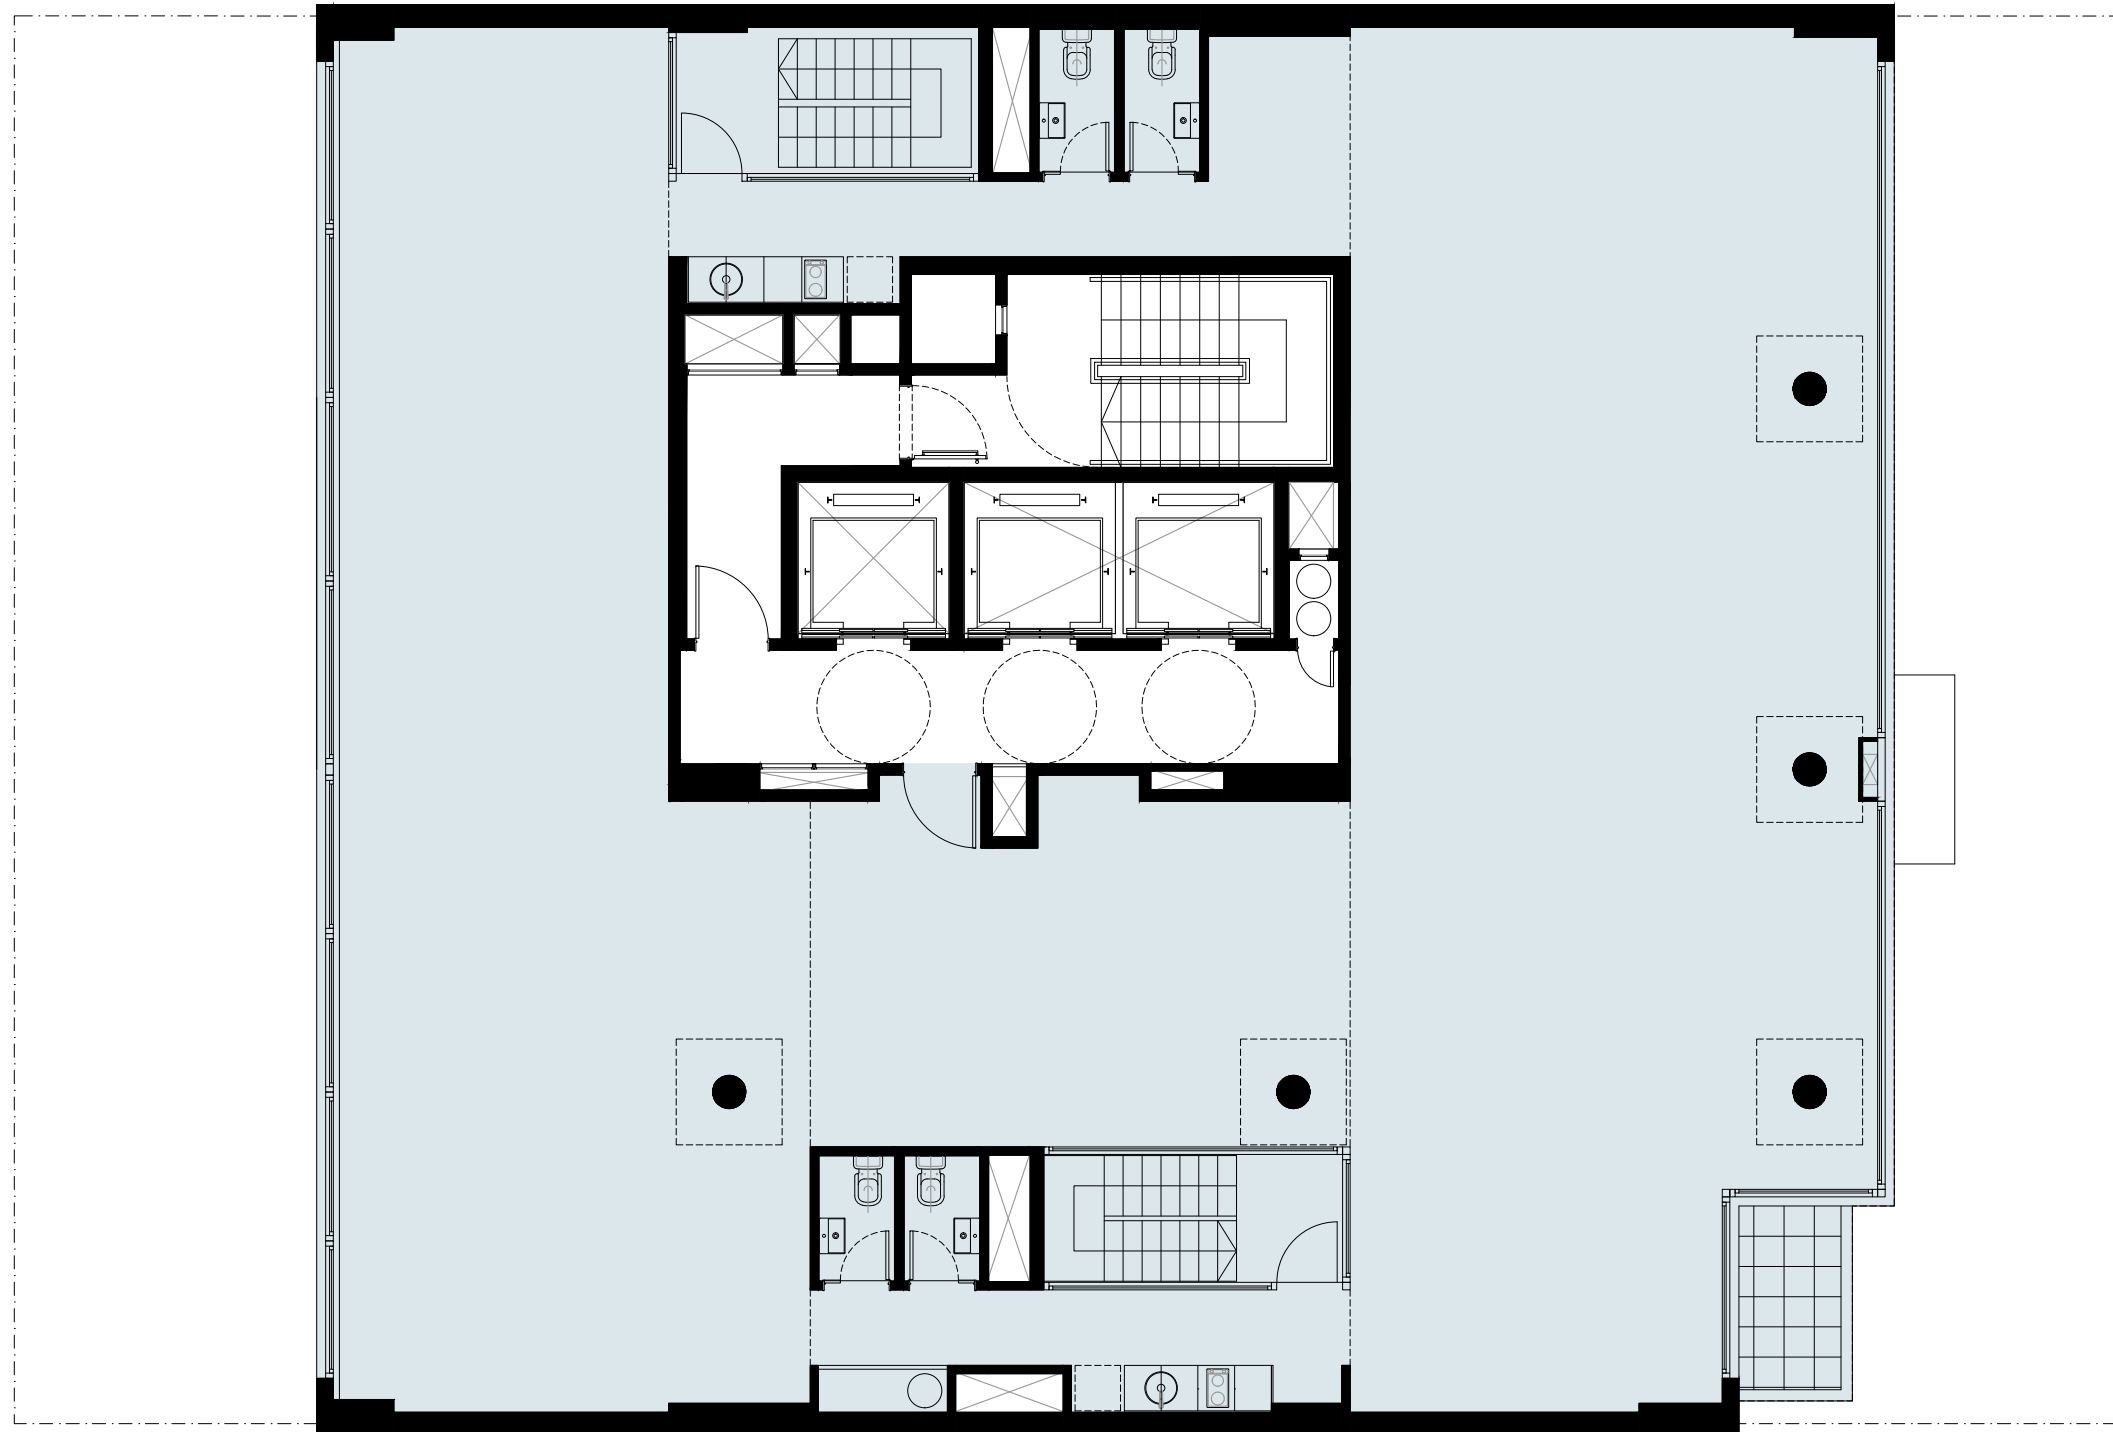


LOS PLANOS, DESCRIPCIONES, FOTOGRAFÍAS E ILUSTRACIONES SON MERAMENTE ORIENTATIVOS Y ESTÁN SUJETOS A MODIFICACIONES, ADECUACIONES Y REPLANTEOS, TANTO EN LO QUE RESPECTA A LA TIPOLOGÍA, TAMAÑO Y CARACTERÍSTICA DE LAS UNIDADES FUNCIONALES COMO A LOS SERVICIOS GENERALES, AMENITIES Y ESPACIOS COMUNES DEL EDIFICIO. ASÍ MISMO, LAS MEDIDAS Y SUPERFICIES DE LOS PLANOS SON MERAMENTE ORIENTATIVAS, Y PODRÁN VARIAR EN RELACIÓN A LAS MODIFICACIONES INDICADAS PRECEDENTEMENTE, AL PLANO DE MENSURA Y DIVISIÓN EN PROPIEDAD HORIZONTAL, AL AVANCE TÉCNICO DEL PROYECTO Y A LA INCORPORACIÓN DE LA ESTRUCTURA Y LAS INSTALACIONES PERTINENTES DEL PROYECTO.

LIBERTADOR 6024


AZOTEA

OPCION OFICINA ÚNICA

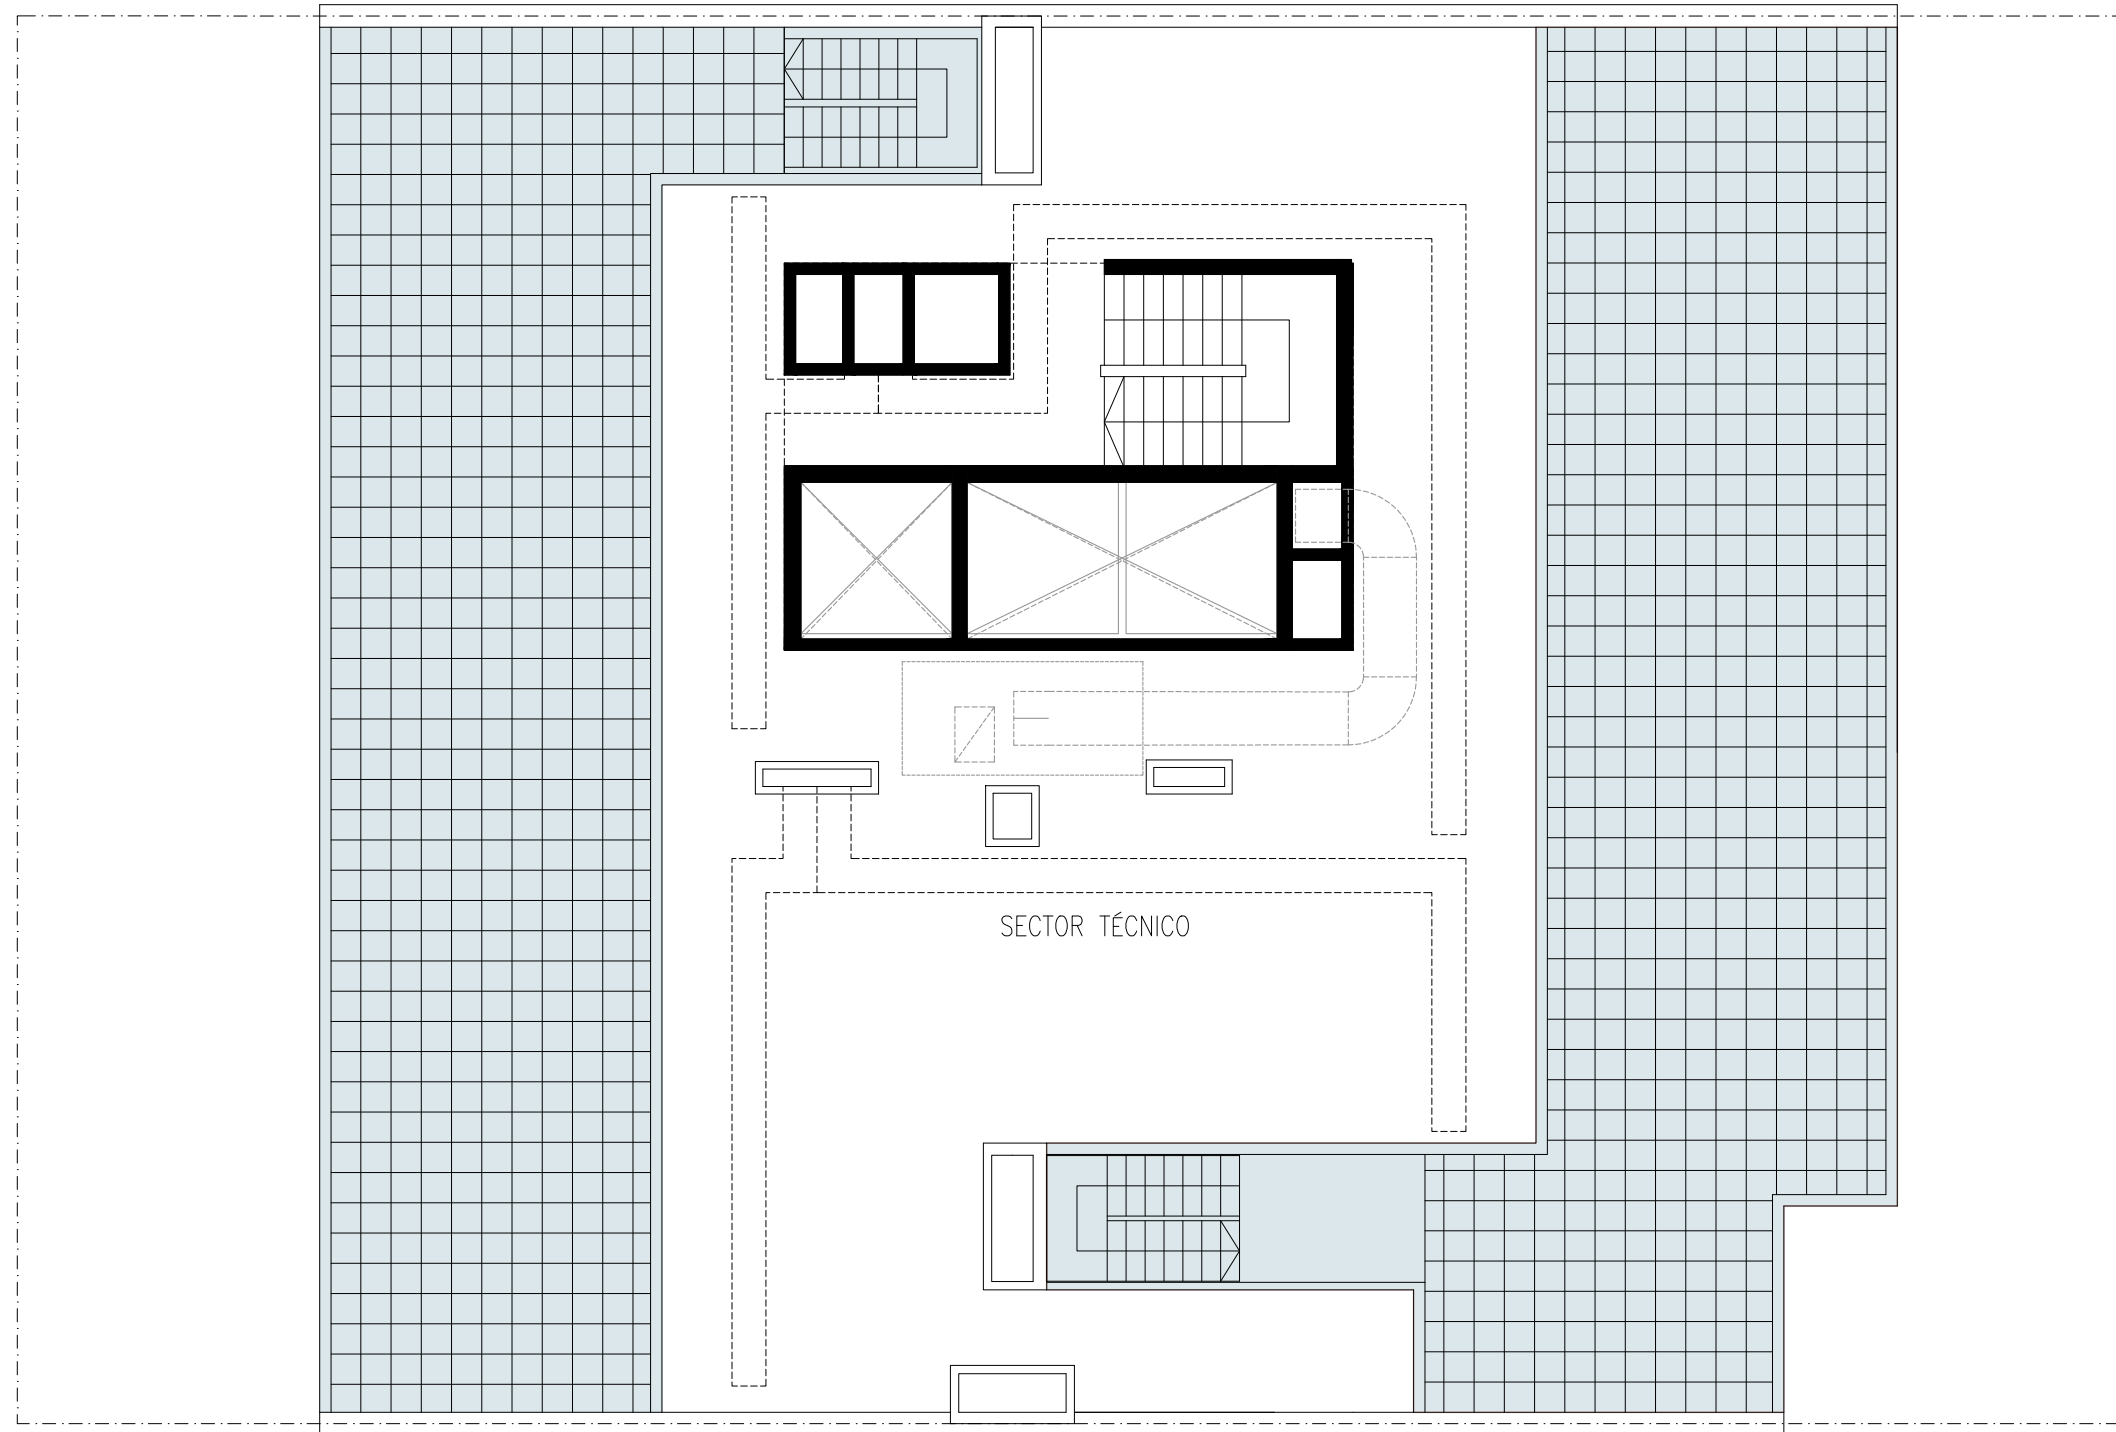

LIBERTADOR 6024

PLANTA DE TECHOS

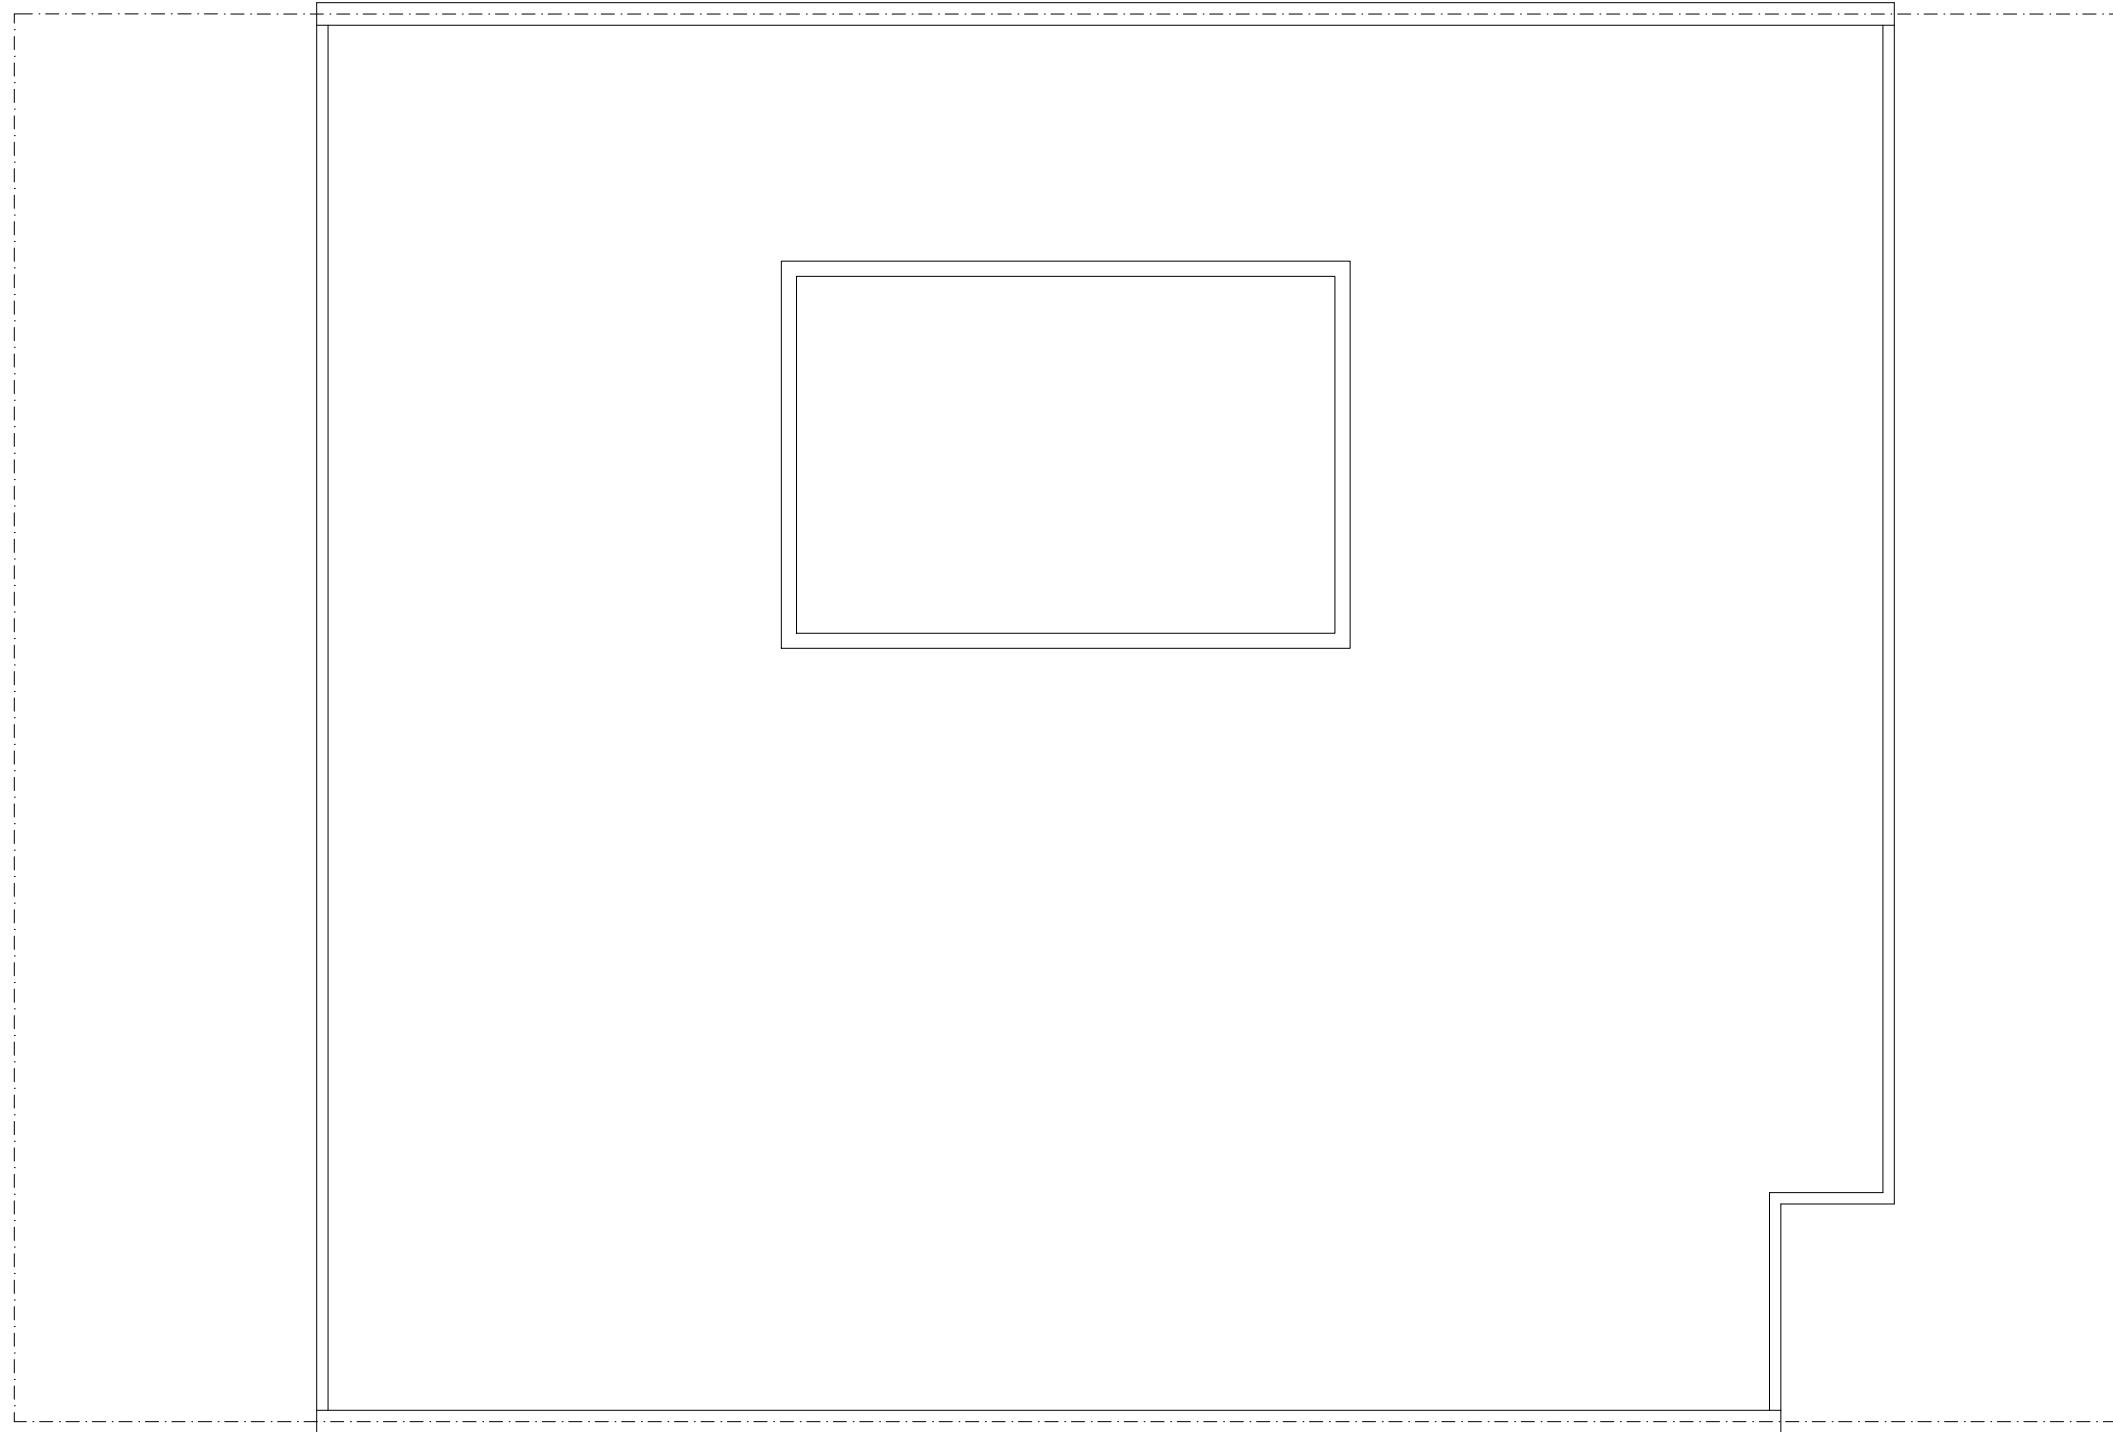

LOS PLANOS, DESCRIPCIONES, FOTOGRAFÍAS E ILUSTRACIONES SON MERAMENTE ORIENTATIVOS Y ESTÁN SUJETOS A MODIFICACIONES, ADECUACIONES Y REPLANTEOS, TANTO EN LO QUE RESPECTA A LA TIPOLOGÍA, TAMAÑO Y CARACTERÍSTICA DE LAS UNIDADES FUNCIONALES COMO A LOS SERVICIOS GENERALES, AMENITIES Y ESPACIOS COMUNES DEL EDIFICIO. ASÍ MISMO, LAS MEDIDAS Y SUPERFICIES DE LOS PLANOS SON MERAMENTE ORIENTATIVAS, Y PODRÁN VARIAR EN RELACIÓN A LAS MODIFICACIONES INDICADAS PRECEDENTEMENTE, AL PLANO DE MENSURA Y DIVISIÓN EN PROPIEDAD HORIZONTAL, AL AVANCE TÉCNICO DEL PROYECTO Y A LA INCORPORACIÓN DE LA ESTRUCTURA Y LAS INSTALACIONES PERTINENTES DEL PROYECTO.